



PLANTA BAIXA
Escala 1:250



PLANTA DE LOCALIZAÇÃO
Escala 1:5000

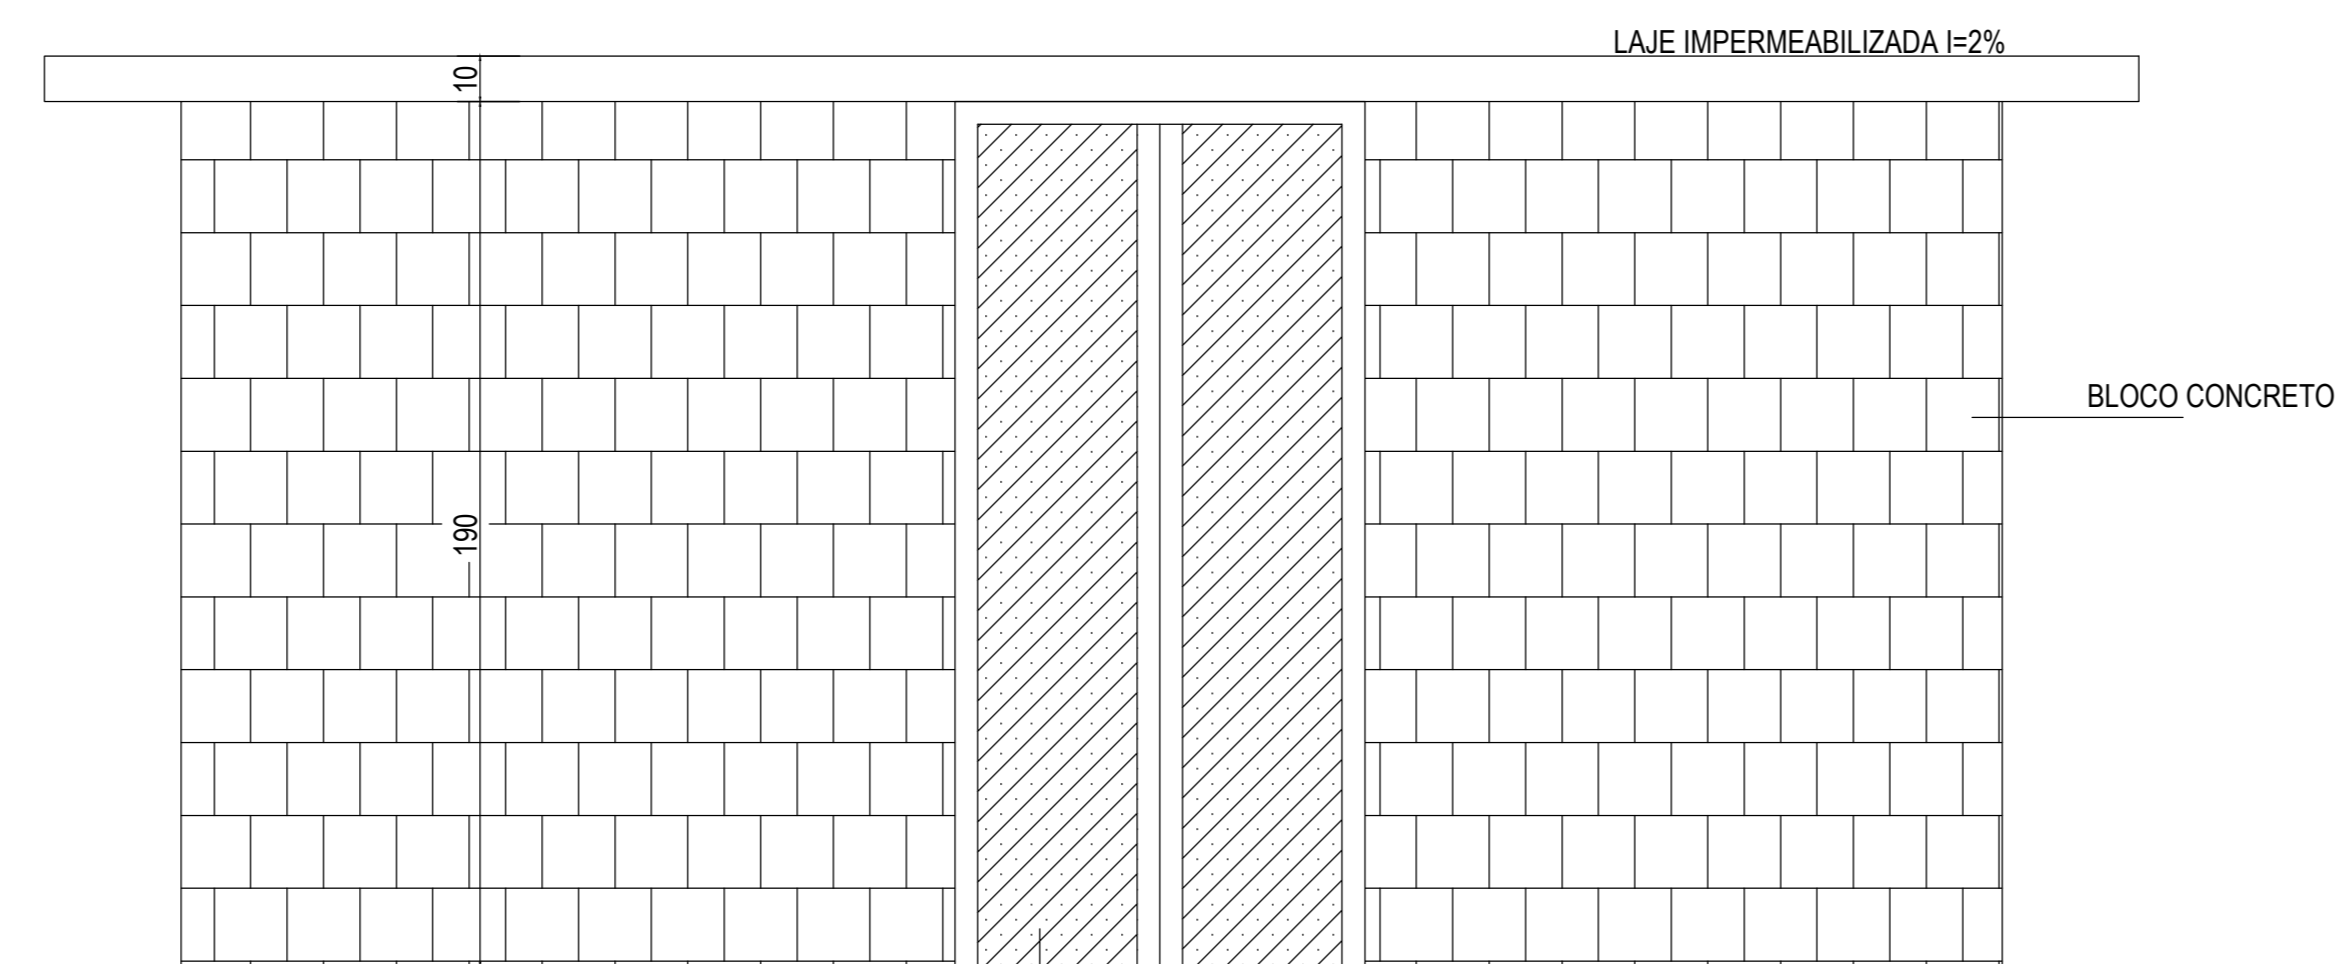

VISTA LESTE
DETALHE DO ABRIGO

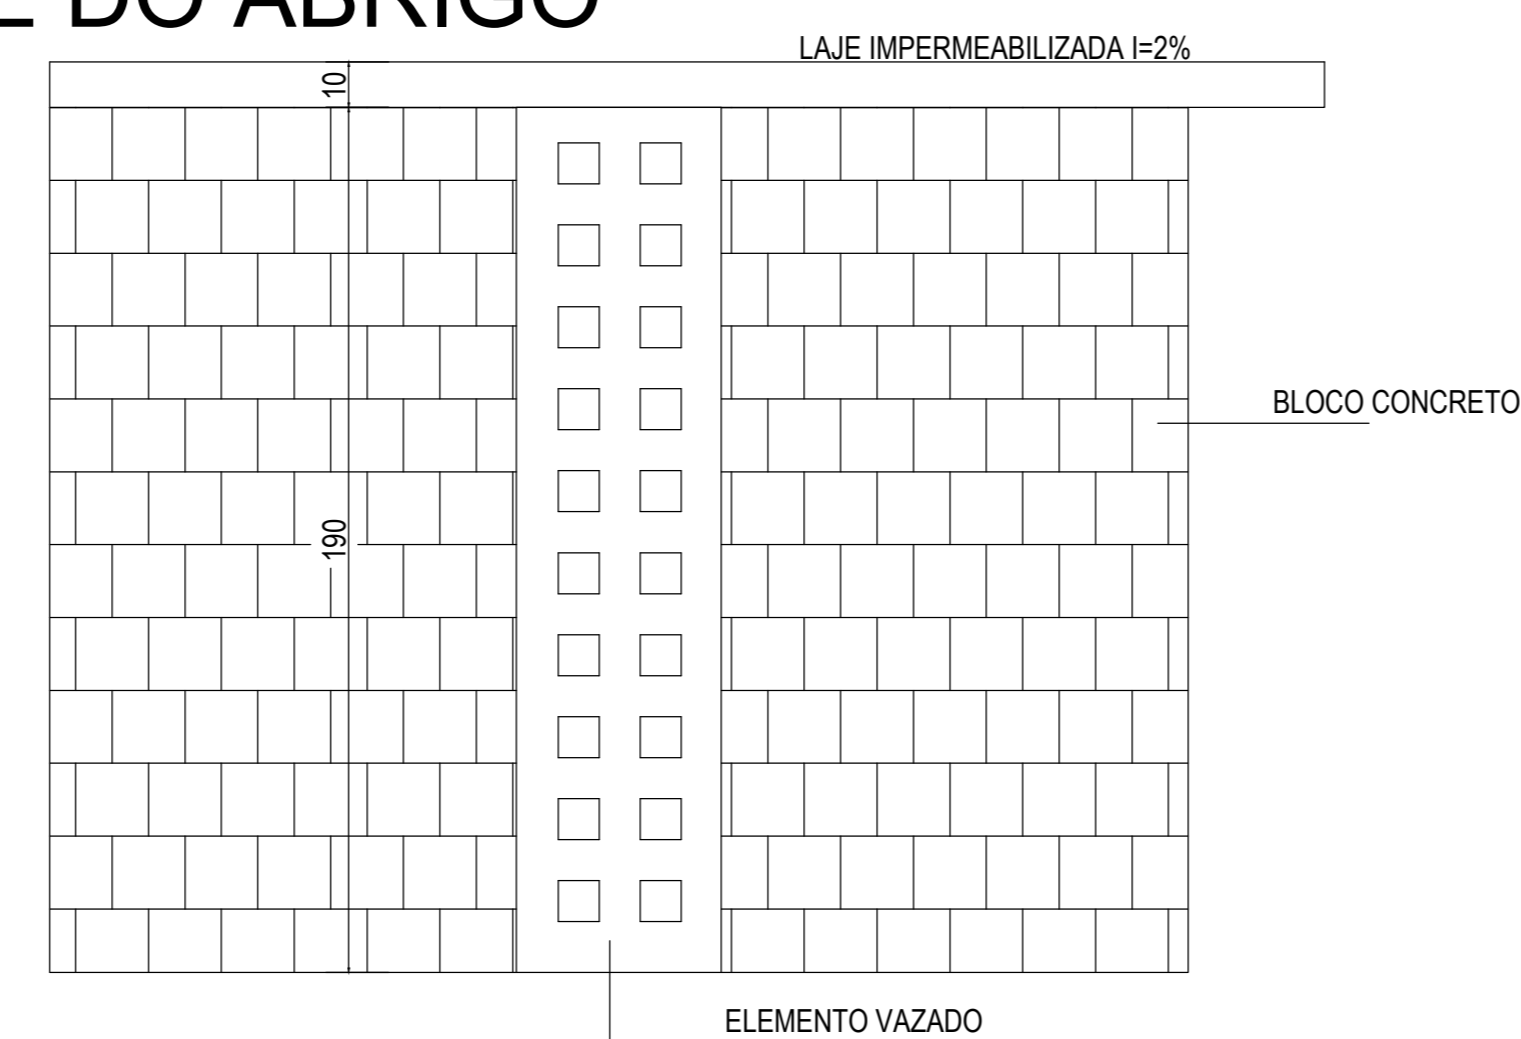

VISTA SUL
DETALHE DO ABRIGO



MODELO SIMILAR ESPERADO
ESTRUTURA METÁLICA CARPORT

QUANTITATIVO	
ÁREA PARA PLACA SOLAR	500 m²
ÁREA DE ABRIGO	10 m²

APROVAÇÕES PÚBLICAS

OBRA: INSTALAÇÃO DE PLACA SOLAR NO ESTACIONAMENTO DA PREFEITURA DE MEDIANEIRA

RESPONSÁVEL TÉCNICO: Juliana Mendes
CREA-PR 193.0440

PROPRIETÁRIO: Município de Medianeira - PR
Antonio França - Prefeito

LOCAL: Estacionamento do Povo Municipal
Avenida José Callegari, 647 - Bairro Ipê

CONTEÚDO: ANTEPROJETO PARA EXECUÇÃO DE SISTEMA DE GERAÇÃO FOTOVOLTAICA

ESCALA: INDICADA

DATA: Novembro/2023

DESENHO: Jessica

PRANCHAS: 01/01

MUNICÍPIO DE MEDIANEIRA
Secretaria de Obras