

CONTRATO DE REPASSE Nº 959290/2024/MIDR/CAIXA

CONTRATO DE REPASSE QUE ENTRE SI CELEBRAM A UNIÃO FEDERAL, POR INTERMÉDIO DO MINISTÉRIO DA INTEGRAÇÃO E DO DESENVOLVIMENTO REGIONAL, REPRESENTADO PELA CAIXA ECONÔMICA FEDERAL, E O MUNICÍPIO DE MEDIANEIRA, OBJETIVANDO A EXECUÇÃO DE AÇÕES RELATIVAS AO DESENVOLVIMENTO REGIONAL, TERRITORIAL E URBANO.

Por este Instrumento Particular, as partes abaixo nominadas e qualificadas têm, entre si, justo e acordado o Contrato de Repasse de recursos orçamentários da União, em conformidade com este Contrato de Repasse e com a seguinte regulamentação: Lei nº 14.133, de 202, Lei de Diretrizes Orçamentárias Federal vigente, Decreto nº 93.872, de 23 de dezembro de 1986, e suas alterações, Decreto nº 10.024, de 20 de setembro de 2019, Decreto nº 11.531, de 16 de março de 2023, e suas alterações, Portaria Conjunta MGI/MF/CGU nº 33, de 30 de agosto de 2023 e suas alterações, Portaria Conjunta MGI/MF/CGU nº 28, de 21 de maio de 2024 no caso de Regime Simplificado, Instrução Normativa MPDG Nº 02, de 24 de janeiro de 2018 e suas alterações, Diretrizes Operacionais do Gestor do Programa para o exercício, Contrato de Prestação de Serviços (CPS) firmado entre o Gestor do Programa e a Caixa Econômica Federal e demais leis e normativos vigentes que tratem da matéria, as quais os partícipes se sujeitam, desde já, na forma ajustada a seguir:

PARTÍCIPIES

I – CONTRATANTE – A União Federal, por intermédio do Gestor do Programa MINISTÉRIO DA INTEGRAÇÃO E DO DESENVOLVIMENTO REGIONAL, inscrito no CNPJ/MF sob o nº 03.353.358/0001-96, representado pela Caixa Econômica Federal, instituição financeira sob a forma de empresa pública, dotada de personalidade jurídica de direito privado, criada pelo Decreto-Lei nº 759, de 12 de agosto de 1969 e constituída pelo Decreto nº 66.303, de 6 de março de 1970, regendo-se pelo Estatuto Social aprovado na Assembleia Geral de 19 de janeiro de 2018, em conformidade com o Decreto nº 8.945, de 27 de dezembro de 2016, e suas alterações, com sede no Setor Bancário Sul, Quadra 04, Lote 3/4, Brasília-DF, inscrita no CNPJ-MF sob o nº 00.360.305/0001-04, na qualidade de Mandatária da União, nos termos dos instrumentos supracitados, neste ato representada por CELIO AMERICO ALVES IZIDORO, Matrícula Funcional nº c040868-1, conforme Procuração lavrada em notas do 2º Tabelião de Notas e Protesto BRASÍLIA/DF, no livro

SAC CAIXA: 0800 726 0101 (informações, reclamações, sugestões e elogios)

Para pessoas com deficiência auditiva ou de fala: 0800 726 2492

Ouvidoria: 0800 725 7474

caixa.gov.br

3577-P, folha 065, em 05/09/2023 e substabelecimento lavrado em notas do 2º Tabelião de Notas e Protesto BRASÍLIA/DF, no livro 3590-P, folha 174, em 19/02/2024, doravante denominada simplesmente CONTRATANTE.

II – CONTRATADO – MUNICÍPIO DE MEDIANEIRA, inscrito no CNPJ/MF sob o nº 76.206.481/0001-58, neste ato representado pelo respectivo Prefeito Municipal, Senhor ANTONIO FRANÇA BENJAMIM, Matrícula Funcional nº 2765888/1, doravante denominado(a) simplesmente CONTRATADO.

CONDIÇÕES GERAIS**I – OBJETO DO CONTRATO DE REPASSE**

Pavimentação em Estradas Vicinais.

II – MUNICÍPIO(S) BENEFICIÁRIO(S)

Medianeira - PR.

III – CONTRATAÇÃO SOB LIMINAR

(x) Não () Sim

Apenas no caso de contratação sob liminar, aplica-se a Cláusula Décima Sétima desse Contrato de Repasse – Condições Gerais.

IV – CONTRATAÇÃO SOB CONDIÇÃO SUSPENSIVA

() Não (x) Sim

No caso de “SIM”, informar:

Documentação: Área de Intervenção, Técnica de Engenharia, Licença Ambiental e Plano de Sustentabilidade.

Prazo final para inserção das peças documentais pelo CONTRATADO no TRANSFEREGOV: 9 (nove) meses, contados da data da assinatura do documento, podendo ser prorrogado, desde que o tempo total para cumprimento da condição suspensiva não exceda a 18 (dezoito) meses.

V – DESCRIÇÃO FINANCEIRA E ORÇAMENTÁRIA

- Recursos do Repasse da União: R\$ 382.000,00 (trezentos e oitenta e dois mil reais).
- Recursos da Contrapartida aportada pelo CONTRATADO E/OU UNIDADE EXECUTORA: R\$ 10.000,00 (dez mil reais).
- Valor de Investimento (Repasse + Contrapartida): R\$ 392.000,00 (trezentos e noventa e dois mil reais).
- Nota de Empenho nº 2024NE000033, emitida em 17/05/2024, no valor de R\$ 382.000,00 (trezentos e oitenta e dois mil reais), Unidade Gestora 530020, Gestão 00001.
- Programa de Trabalho: 15244221700SX0001.
- Natureza da Despesa: 444042.

SAC CAIXA: 0800 726 0101 (informações, reclamações, sugestões e elogios)

Para pessoas com deficiência auditiva ou de fala: 0800 726 2492

Ouvidoria: 0800 725 7474

caixa.gov.br

VI – PRAZOS

- Término da Vigência Contratual: 28 de junho de 2027.
- Apresentação da Prestação de Contas Final pelo CONTRATADO: até 60 dias após o término da vigência contratual ou conclusão da execução do objeto, o que ocorrer primeiro; da denúncia ou da rescisão.
- Arquivamento pelo CONTRATADO: 5 (cinco) anos contados da data de aprovação da prestação de contas final pela CONTRATANTE.

VII – FORO

Justiça Federal, Seção Judiciária do Estado do Paraná.

VIII-A – ENDEREÇOS FÍSICOS

Endereço para entrega de correspondências ao CONTRATADO: Avenida José Callegari, 647 - Bairro Ipê - CEP 85884-000 - Medianeira - PR

Endereço para entrega de correspondências à CONTRATANTE: Rua Souza Naves, 3891 - Cep - 85810-070 Cascavel - PR

VIII-B – ENDEREÇOS ELETRÔNICOS

Endereço eletrônico do CONTRATADO: luan@medianeira.pr.gov.br;
kaio@medianeira.pr.gov.br; marta@medianeira.pr.gov.br;
antoniofranca@medianeira.pr.gov.br

Endereço eletrônico da CONTRATANTE: regovcv@caixa.gov.br.

Pelo presente instrumento, as partes nominadas no Contrato de Repasse, pactuam as cláusulas a seguir:

CLÁUSULA PRIMEIRA – DO PLANO DE TRABALHO E DA CONDIÇÃO SUSPENSIVA

1 – O Plano de Trabalho aprovado no Sistema de Gestão de Convênios e Contratos de Repasse (TRANSFEREGOV) é parte integrante do presente Contrato de Repasse, independente de transcrição.

1.1 – A eficácia deste Instrumento está condicionada à apresentação pelo CONTRATADO e/ou UNIDADE EXECUTORA da documentação disposta no art. 7º da Portaria Conjunta MGI/MF/CGU nº 28/2024 na data da celebração do presente instrumento ou no prazo estabelecido no item IV das Condições Gerais deste Contrato.

1.1.1 – O CONTRATADO E/OU UNIDADE EXECUTORA, desde já e por este Instrumento, reconhece e dá sua anuência que o não atendimento das exigências no prazo fixado implicará a:

- a) Extinção do presente Contrato de Repasse independente de notificação, quando não houver liberação de recursos de repasse;
- b) Rescisão imediata do presente Contrato de Repasse, com o ressarcimento de eventuais despesas para elaboração do projeto básico ou termo de referência custeadas com recursos do instrumento.

CLÁUSULA SEGUNDA – DAS OBRIGAÇÕES

2 – Como forma mútua de cooperação na execução do objeto do Contrato de Repasse, são obrigações das partes, conforme previsto nos artigos 4º e 5º da Portaria Conjunta MGI/MF/CGU nº 28, de 21 de maio de 2024:

2.1 – DA CONTRATANTE

- I. Analisar:
 - a) os requisitos necessários à celebração do Contrato de Repasse e de eventuais Termos Aditivos;
 - b) o plano de trabalho; e
 - c) a prestação de contas final do Contrato de Repasse com base nos resultados da execução física e financeira, bem como de outros elementos que comprovem o cumprimento do objeto pactuado;
- II. Realizar a análise jurídica necessária à celebração do Contrato de Repasse e eventuais Termos Aditivos.
- III. Aprovar ou rejeitar:
 - a) o plano de trabalho; e
 - b) a prestação de contas final;
- IV. Emitir os empenhos necessários à execução do instrumento;
- V. Celebrar o Contrato de Repasse, após atendimento dos requisitos pelo CONTRATADO e/ou UNIDADE EXECUTORA, e publicar seu extrato, no Diário Oficial da União (DOU), e respectivas alterações, se for o caso;
- VI. Transferir ao CONTRATADO e/ou UNIDADE EXECUTORA os recursos financeiros, na forma do cronograma de desembolso aprovado, observado o disposto na Cláusula Quinta deste Instrumento;
- VII. Aferir a execução do objeto pactuado, conforme pactuado no Plano de Trabalho, por meio da verificação da compatibilidade entre estes e o efetivamente executado, assim como verificar a regular aplicação das parcelas de recursos;
- VIII. Verificar a existência da Anotação de Responsabilidade Técnica – ART, Registro de Responsabilidade Técnica – RRT ou, quando aplicável, Termo de Responsabilidade Técnica - TRT, quando se tratar de obras e serviços de engenharia;
- IX. Divulgar em sítio eletrônico institucional as informações referentes a valores devolvidos, bem como a causa da devolução, nos casos de não execução total do objeto pactuado, extinção ou rescisão do instrumento;
- X. Fornecer, quando requisitadas pelos órgãos de controle externo e nos limites de sua competência específica, informações relativas ao Contrato de Repasse independente de autorização judicial;
- XI. Notificar previamente o CONTRATADO a inscrição como inadimplente no TRANSFEREGOV, quando detectadas impropriedades ou irregularidades no acompanhamento da execução do objeto do instrumento, devendo ser incluída no aviso a respectiva Secretaria da Fazenda ou secretaria similar, e o Poder Legislativo do órgão responsável pelo instrumento;
- XII. Receber e analisar a prestação de contas encaminhada pelo CONTRATADO e/ou UNIDADE EXECUTORA, bem como notificá-lo quando da não apresentação da

4

SAC CAIXA: 0800 726 0101 (informações, reclamações, sugestões e elogios)

Para pessoas com deficiência auditiva ou de fala: 0800 726 2492

Ouvidoria: 0800 725 7474

caixa.gov.br

- Prestação de Contas no prazo fixado, e/ou quando constatada a má aplicação dos recursos, instaurando, se for o caso, a correspondente Tomada de Contas Especial;
- XIII. Efetuar a devolução imediata dos saldos remanescentes da conta vinculada ao instrumento para a conta única do Tesouro Nacional, nos casos aplicáveis;
- XIV. Ter a prerrogativa de assumir ou transferir a responsabilidade pela execução do objeto, no caso de paralisação ou de ocorrência de fato relevante, de modo a evitar sua descontinuidade;
- XV. Realizar tempestivamente no TRANSFEREGOV os atos e os procedimentos relativos ao acompanhamento da execução do objeto, registrando aqueles que por sua natureza não possam ser realizados nesse Sistema, mantendo-o atualizado;
- XVI. Quando da conclusão, denúncia, rescisão ou extinção do presente instrumento, providenciar o cancelamento dos saldos de empenho no prazo máximo de 60 (sessenta) dias;
- XVII. Instaurar a Tomada de Contas Especial - TCE, observando os procedimentos e a formalização, de acordo com a legislação específica ao caso.

2.2 – DO CONTRATADO

- I. Consignar no Orçamento do exercício corrente ou, em lei que autorize sua inclusão, os recursos necessários para executar o objeto do Contrato de Repasse e, no caso de investimento que extrapole o exercício, consignar no Plano Plurianual os recursos para atender às despesas em exercícios futuros que, anualmente constarão do seu Orçamento;
- II. Observar as condições para recebimento de recursos da União e para inscrição em restos a pagar estabelecidas pela Lei Complementar nº 101, de 04 de maio de 2000;
- III. Comprometer-se, nos casos em que couber a instituição da contribuição de melhoria, nos termos do Código Tributário Nacional, a não efetuar cobrança que resulte em montante superior à contrapartida aportada ao Contrato de Repasse;
- IV. Definir o regime de execução do objeto do Contrato de Repasse, conforme legislação vigente;
- V. Definir, por metas e etapas a forma de execução do objeto, observando:
- a) a forma e a metodologia de comprovação do cumprimento do objeto estabelecidas pelo Gestor, conforme diretrizes programáticas ou normas complementares; e
- b) a descrição dos parâmetros objetivos de referência para a avaliação do cumprimento do objeto estabelecidos pelo Gestor, conforme diretrizes programáticas ou normas complementares.
- VI. Definir as necessidades e demandas das obras, realizar os estudos de viabilidade preliminares e ensaios tecnológicos necessários para embasamento das soluções constantes no anteprojeto ou projeto;
- VII. Elaborar os anteprojetos, os projetos técnicos ou termos de referência relacionados ao objeto pactuado e apresentar toda documentação jurídica, técnica e institucional necessária à celebração e à eficácia do Contrato de Repasse, de acordo com os normativos do programa;
- VIII. Apresentar documentos de titularidade dominial da área de intervenção, licenças e aprovações de projetos emitidos pelo órgão ambiental competente ou entidade da

- esfera municipal, estadual, distrital ou federal, bem como concessionárias de serviços públicos, conforme o caso, nos termos da legislação aplicável;
- IX. Executar e fiscalizar os trabalhos necessários à consecução do objeto pactuado no Contrato de Repasse, observando prazos e custos, designando profissional habilitado e com experiência necessária ao acompanhamento e controle das obras e serviços com a respectiva ART, RRT ou, quando aplicável, TRT da prestação de serviços de fiscalização a serem realizados, utilizando os aplicativos disponibilizados pelo órgão central do TRANSFEREGOV, para registro da execução física do objeto e quando da realização das atividades de fiscalização;
- X. Apresentar declaração de capacidade técnica, indicando o servidor ou servidores que acompanharão a obra ou serviço de engenharia;
- XI. Garantir a existência de área gestora dos recursos recebidos por transferência voluntária da União, com atribuições definidas para gestão, celebração, execução e prestação de contas, com lotação de, no mínimo, um servidor ou empregado público efetivo, em cumprimento ao Acórdão nº 1.905, de 2017, do Plenário do Tribunal de Contas da União (Portaria Conjunta MGI/MF/CGU nº 33, de 30 de agosto de 2023);
- XII. Assegurar, na sua integralidade, a qualidade técnica dos anteprojetos ou projetos e da execução dos produtos e serviços contratados, em conformidade com as normas brasileiras e os normativos dos programas, ações e atividades, determinando a correção de vícios detectados que possam comprometer a fruição do objeto, inclusive se detectados pela CONTRATANTE ou pelos órgãos de controle;
- XIII. Garantir a existência de infraestrutura, utilidades, pessoal e licenças necessários à instalação e disponibilização dos equipamentos adquiridos;
- XIV. Selecionar as áreas de intervenção e os beneficiários finais em conformidade com as diretrizes estabelecidas pelo Gestor do Programa, podendo estabelecer outras que busquem refletir situações de vulnerabilidade econômica e social, informando à CONTRATANTE sempre que houver alterações;
- XV. Realizar o procedimento de compras e contratações, sob sua competência e responsabilidade, observada a legislação vigente e assegurando:
- a) a disponibilização da contrapartida, quando for o caso;
 - b) a correção dos procedimentos legais;
 - c) a suficiência do anteprojeto, do projeto básico ou do termo de referência;
 - d) a suficiência da planilha orçamentária discriminativa do percentual de Encargos Sociais Bonificação e Despesas Indiretas (BDI) utilizados, cada qual com o respectivo detalhamento de sua composição, por item de orçamento ou conjunto deles; e
 - e) a utilização do Portal Nacional de Contratações Públicas – PNCP, conforme previsto na Lei nº 14.133, de 1º de abril de 2021.
- XVI. Apresentar declaração expressa firmada por representante legal do CONTRATADO e/ou UNIDADE EXECUTORA, ou registro no TRANSFEREGOV que a substitua, atestando o atendimento das disposições legais aplicáveis ao procedimento de compras e contratações;
- XVII. Exercer, na qualidade de contratante, a gestão e fiscalização sobre o CTEF – Contrato de Execução e Fornecimento de Obras ou Serviços ou Equipamentos;
- XVIII. Realizar visitas regulares nos empreendimentos, e apresentar os relatórios referentes às visitas realizadas quando solicitado;

- XIX. Estimular a participação dos beneficiários finais na elaboração e implementação do objeto do Contrato de Repasse, bem como na manutenção do patrimônio gerado por estes investimentos;
- XX. No caso de Municípios e Distrito Federal, notificar os partidos políticos, os sindicatos de trabalhadores e as entidades empresariais com sede no município ou Distrito Federal, em conformidade com a Lei nº 9.452, de 20 de março de 1997, facultada a notificação por meio eletrônico;
- XXI. Operar, manter e conservar adequadamente o patrimônio público gerado pelos investimentos decorrentes do Contrato de Repasse, após sua execução, de forma a possibilitar a sua funcionalidade;
- XXII. Prestar contas dos recursos transferidos pela CONTRATANTE destinados à consecução do objeto no prazo fixado no Contrato de Repasse;
- XXIII. Fornecer à CONTRATANTE, a qualquer tempo, informações sobre as ações desenvolvidas para viabilizar o acompanhamento e avaliação do processo;
- XXIV. Prever no edital de licitação e no CTEF que a responsabilidade pela qualidade das obras, materiais e serviços executados ou fornecidos é da empresa contratada para esta finalidade, inclusive a promoção de readequações, sempre que detectadas impropriedades que possam comprometer a consecução do objeto contratado;
- XXV. Realizar tempestivamente no TRANSFEREGOV os atos e os procedimentos relativos à formalização, execução, licitação, acompanhamento, prestação de contas e informações acerca de tomada de contas especial do Contrato de Repasse e registrar no TRANSFEREGOV os atos que por sua natureza não possam ser realizados nesse Sistema, mantendo-os atualizados;
- XXVI. Instaurar processo administrativo apuratório, inclusive processo administrativo disciplinar, quando constatado o desvio ou malversação de recursos públicos, irregularidade na execução do CTEF ou gestão financeira do Contrato de Repasse, comunicando tal fato à CONTRATANTE;
- XXVII. Registrar no TRANSFEREGOV o extrato do edital de licitação, o preço estimado pela Administração para a execução do serviço e a proposta de preço total ofertada por cada licitante com a sua respectiva inscrição ativa no CNPJ, a publicação do termo de homologação e adjudicação, o extrato do CTEF e seus respectivos aditivos, a ART, RRT ou, quando aplicável, TRT dos anteprojetos, dos projetos, dos executores e da fiscalização de obras, as ordens de serviço ou autorizações de fornecimento e os atestes dos boletins de medições;
- XXVIII. Indicar o sistema Fala.BR como canal de comunicação efetivo, ao qual se dará ampla publicidade, para o recebimento pela União de manifestações dos cidadãos relacionados ao instrumento, possibilitando o registro de sugestões, elogios, solicitações, reclamações e denúncias;
- XXIX. Afixar em local visível placa de obra elaborada conforme Manual de Uso da Marca do Governo Federal – Obras, mantendo-a em bom estado de conservação durante todo o prazo de execução das obras;
- XXX. Quando o objeto do instrumento se referir à execução de obras e serviços de engenharia, incluir, nas placas e adesivos indicativos das obras, o *QR Code* do aplicativo para o cidadão, disponibilizado pelo TRANSFEREGOV, bem como informações sobre canal para o registro de denúncias, reclamações e elogios, conforme previsto no Manual de Uso da Marca do Governo Federal – Obras;

- XXXI. Ao tomar ciência de qualquer irregularidade ou ilegalidade, dar ciência aos órgãos de controle e, havendo fundada suspeita de crime ou de improbidade administrativa, cientificar os Ministérios Público Federal e Estadual e a Advocacia Geral da União;
- XXXII. Obedecer às regras e diretrizes de acessibilidade na execução do objeto dos instrumentos, em conformidade com as leis, normativos e orientações técnicas que tratam da matéria;
- XXXIII. Compatibilizar o objeto do Contrato de Repasse com normas e procedimentos de preservação ambiental municipal, estadual ou federal, conforme o caso;
- XXXIV. Prever no edital de licitação as composições de custos unitários e o detalhamento de encargos sociais e do BDI que integram o orçamento do anteprojeto, nos termos da Lei nº 14.133/2021, ou do projeto básico da obra e/ou serviço, em cumprimento ao previsto na legislação vigente e conforme a Súmula nº 258 do Tribunal de Contas da União, vedada a utilização de orçamento sigiloso;
- XXXV. Nos casos de transferências a Estados, Distrito Federal e Municípios, observar o disposto no Decreto nº 7.983, de 08 de abril de 2013, e suas alterações, nas licitações que realizar, no caso de contratação de obras ou serviços de engenharia, bem como apresentar declaração firmada pelo representante legal do CONTRATADO e/ou UNIDADE EXECUTORA acerca do atendimento ao disposto no referido Decreto;
- XXXVI. Utilizar, para aquisição de bens e serviços comuns, a modalidade pregão, nos termos da legislação vigente, obrigatoriamente a sua forma eletrônica, devendo ser justificada pelo CONTRATADO e/ou UNIDADE EXECUTORA a impossibilidade de sua utilização;
- XXXVII. Apresentar declaração expressa ou fornecer declaração emitida pela empresa vencedora da licitação, atestando que esta não possui em seu quadro societário servidor público da ativa, ou empregado de empresa pública ou de sociedade de economia mista, sendo de sua inteira responsabilidade a fiscalização dessa obrigação;
- XXXVIII. Registrar no TRANSFEREGOV as atas e as informações sobre os participantes e respectivas propostas das licitações, bem como as informações referentes às dispensas e inexigibilidades juntamente com os pareceres técnico e jurídico que demonstrem o atendimento dos requisitos exigidos na legislação pertinente;
- XXXIX. Inserir cláusula nos CTEFs destinados à execução do instrumento, para que a empresa contratada:
- a) permita o livre acesso dos servidores do Gestor e dos órgãos de controle interno e externo da União, bem como dos funcionários da CONTRATANTE, aos documentos e registros contábeis das empresas contratadas; e
 - b) insira as informações e os documentos relativos à execução da obra ou serviço de engenharia no TRANSFEREGOV;
- XL. Atestar, por meio do Cadastro Nacional de Empresas Inidôneas e Suspensas (CEIS), a regularidade das empresas e/ou profissionais participantes do processo de licitação, em especial ao impedimento daquelas em contratar com o Poder Público, em atendimento ao disposto na Portaria CGU nº 516, de 15 de março de 2010;
- XLI. Consultar no Sistema de Cadastramento Unificado de Fornecedores – SICAF a regularidade das empresas e/ou profissionais participantes do processo de licitação, em especial ao impedimento daquelas em contratar com o Poder Público, sendo

vedada a participação na licitação ou contratação de empresa que consta como impedida ou suspensa;

- XLII. Consultar no Cadastro Nacional de Condenações Cíveis a regularidade das empresas e/ou profissionais participantes do processo de licitação, no que tange a registro de ato de improbidade administrativa e inelegibilidade supervisionado pelo Conselho Nacional de Justiça;
- XLIII. Apresentar relatório de execução do empreendimento contendo informações sobre a execução físico-financeira do Contrato de Repasse, bem como da utilização da contrapartida, conforme o art. 32 da Portaria Conjunta MGI/MF/CGU nº 33, de 30 de agosto de 2023 e suas alterações;
- XLIV. Verificar, a cada pagamento de medição, a devida regularidade dos contratos de trabalho pelas empresas que prestam serviços, por meio de CTEF, através da exigência da apresentação das Guias de Recolhimento do FGTS e de Informações à Previdência Social (GFIP), relativas aos trabalhadores que prestaram serviços no período, no caso de contratação de obras de engenharia. (Ofício nº. 132/2021/AERIN/MAPA – Relatório de auditoria nº 201900014)
- XLV. Responsabilizar-se pela conclusão do empreendimento quando o objeto do Contrato de Repasse prever apenas sua execução parcial e for etapa de empreendimento maior, a fim de assegurar sua funcionalidade;
- XLVI. Divulgar, em qualquer ação promocional relacionada ao objeto e/ou objetivo do Contrato de Repasse, o nome do Programa, a origem do recurso, o valor do repasse e o nome da CONTRATANTE e do Gestor do Programa, como entes participantes, obrigando-se o CONTRATADO e/ou UNIDADE EXECUTORA a comunicar expressamente à CAIXA a data, forma e local onde ocorrerá a ação promocional, inclusive entregas e/ou inaugurações, com antecedência mínima de 72 horas, sob pena de suspensão da liberação dos recursos financeiros, observadas as limitações impostas pela Eleitoral nº 9.504, de 30 de setembro de 1997;
- XLVII. Comprometer-se a utilizar a assinatura do Gestor do Programa acompanhada da marca do Governo Federal nas publicações decorrentes do Contrato de Repasse, observadas as limitações impostas pela Lei Eleitoral nº 9.504, de 30 de setembro de 1997;
- XLVIII. Responder solidariamente, os entes consorciados, no caso da execução do objeto contratual por consórcios públicos;
- XLIX. Aplicar, no TRANSFEREGOV, os recursos creditados na conta vinculada ao Contrato de Repasse em caderneta de poupança, fundo de aplicação financeira de curto prazo ou operação de mercado aberto lastreada em títulos da dívida pública, enquanto não empregados na sua finalidade, e realizar os pagamentos de despesas do Contrato de Repasse também por intermédio do TRANSFEREGOV, observadas as disposições contidas na Cláusula Sétima deste Instrumento;
 - L. Estar ciente de que a CONTRATANTE está autorizada a efetuar o resgate dos saldos remanescentes da conta vinculada ao instrumento, nos casos em que não houver a devolução dos recursos no prazo previsto;
 - LI. Estar ciente sobre a não sujeição ao sigilo bancário, quanto a União e respectivos órgãos de controle, por se tratar de recurso público;

- LII. Dar ciência da celebração do Contrato de Repasse ao conselho local ou instância de controle social da área vinculada ao programa de governo que originou a transferência, quando houver;
- LIII. Divulgar em sítio eletrônico institucional as informações referentes a valores devolvidos, bem como a causa da devolução, nos casos de não execução total do objeto pactuado, extinção ou rescisão do instrumento;
- LIV. Disponibilizar, em seu sítio oficial na internet, ou, na sua falta, em sua sede, em local de fácil visibilidade, consulta ao extrato do instrumento, contendo, pelo menos, o objeto, a finalidade, os valores e as datas de liberação e o detalhamento da aplicação dos recursos, bem como as contratações realizadas para a execução do objeto pactuado, devendo os instrumentos serem separados por ano de celebração, classificados do maior valor para o menor, podendo a disponibilização do extrato na internet ser suprida com a inserção de link na página oficial do CONTRATADO e/ou UNIDADE EXECUTORA que possibilite acesso direto ao TRANSFEREGOV;
- LV. Indicar a obrigatoriedade de contabilização e guarda dos bens remanescentes e manifestar compromisso de utilização dos bens para assegurar a continuidade da política pública, estando claras as regras e diretrizes de utilização;
- LVI. Responder, na figura de seus titulares, na medida de seus atos, competências e atribuições o CONTRATADO e solidariamente, quando for o caso, a UNIDADE EXECUTORA, por desvio ou malversação de recursos públicos, irregularidade na execução do contrato ou gestão financeira do instrumento;
- LVII. Apresentar, via TRANSFEREGOV, o Plano de Sustentabilidade ou, quando couber, a Declaração de Sustentabilidade do empreendimento ou equipamento a ser adquirido e comunicar ao respectivo Poder Legislativo o compromisso assumido;
- LVIII. Observar as condições para reprogramação estabelecidas na Portaria Conjunta MGI/MF/CGU nº 33, de 30 de agosto de 2023, na IN MPDG nº 02, de 24 de janeiro de 2018, e suas alterações;
- LIX. Tomar outras providências necessárias à boa execução do objeto do Contrato de Repasse.
- LX. Caso seja instalada placa de inauguração de conclusão das obras, garantir sua conformidade com o Manual Visual de Placas e Adesivos de Obras, regulamentado e disponibilizado pelo Governo Federal.
- LXI. Manter e movimentar os recursos na conta bancária específica do instrumento em instituição financeira oficial;
- LXII. Incluir regularmente no TRANSFEREGOV as informações e os documentos exigidos nas diretrizes programáticas, na Portaria Conjunta MGI/MF/CGU nº 33, de 30 de agosto de 2023 e, se for o caso, na Portaria Conjunta MGI/MF/CGU nº 28, de 21 de maio de 2024, mantendo-o atualizado;
- LXIII. Atender ao disposto na Lei nº 14.133, de 2021, na Lei de Diretrizes Orçamentárias Federal, no Decreto nº 93.872, de 23 de dezembro de 1986, no Decreto nº 7.983, de 2013, nas diretrizes programáticas, na Portaria Conjunta MGI/MF/CGU nº 33, de 30 de agosto de 2023 e, se for o caso, na Portaria Conjunta MGI/MF/CGU nº 28, de 21 de maio de 2024 e suas alterações, independentemente de formalização de Termo Aditivo ao presente instrumento.
- LXIV. Observar os preceitos constitucionais, a legislação ordinária e as normas complementares aplicáveis, bem como suas alterações.

CLÁUSULA TERCEIRA – DO VALOR

3 – A CONTRATANTE transferirá, ao CONTRATADO e/ou UNIDADE EXECUTORA, até o limite do valor dos Recursos de Repasse descrito no item V das CONDIÇÕES GERAIS e de acordo com o cronograma de desembolso constante do Plano de Trabalho.

3.1 – O CONTRATADO deverá depositar na conta específica do instrumento o valor dos Recursos de Contrapartida descrito no item V das CONDIÇÕES GERAIS, em conformidade com os prazos estabelecidos no cronograma de desembolso, de acordo com os percentuais e as condições estabelecidas na legislação vigente à conta de recursos alocados em seu orçamento.

3.2 – Os recursos transferidos pela União e os recursos do CONTRATADO destinados ao presente Contrato de Repasse, figurarão no Orçamento do CONTRATADO, obedecendo ao desdobramento por fontes de recursos e elementos de despesa.

3.3 – Quando o valor global inicialmente pactuado se demonstrar insuficiente para a execução do objeto, em função da atualização de preços praticados no mercado, poderão ser:

- I. utilizados saldos de recursos ou rendimentos de aplicação no mercado financeiro;
- II. aportados novos recursos do CONTRATADO; ou
- III. reduzidas as metas e etapas, desde que a redução não comprometa a fruição ou funcionalidade do objeto pactuado.

3.4 – Toda a movimentação financeira deve ser efetuada, obrigatoriamente, na conta vinculada a este Contrato de Repasse, em agência da CAIXA, isenta de cobrança de tarifas bancárias.

CLÁUSULA QUARTA – DA AUTORIZAÇÃO DE INÍCIO DE OBRA

4 – Não haverá análise nem aceite de termo de referência, anteprojeto, projeto, orçamento, resultado do processo licitatório ou outro documento necessário para o início da execução do objeto.

4.1 – O CONTRATADO e/ou UNIDADE EXECUTORA declaram estar cientes da vedação à transferência de recursos durante o período eleitoral, disposta no artigo 73, inciso VI, alínea “a” da Lei nº 9.504, de 30 de setembro de 1997.

CLÁUSULA QUINTA – DO ACOMPANHAMENTO, LIBERAÇÃO DE RECURSOS E PAGAMENTOS

5 – A execução do objeto será acompanhada e fiscalizada de forma a garantir a regularidade dos atos praticados e a sua plena execução, respondendo o CONTRATADO e/ou UNIDADE EXECUTORA pelos danos causados a terceiros, decorrentes de culpa ou dolo na execução do instrumento, não cabendo a responsabilização da CONTRATANTE por inconformidades ou irregularidades praticadas pelo CONTRATADO e/ou UNIDADE EXECUTORA, salvo nos casos em que as falhas decorrerem de omissão de responsabilidade atribuída à CONTRATANTE.

11

SAC CAIXA: 0800 726 0101 (informações, reclamações, sugestões e elogios)

Para pessoas com deficiência auditiva ou de fala: 0800 726 2492

Ouvidoria: 0800 725 7474

caixa.gov.br

5.1 – No acompanhamento da execução do objeto serão verificados:

- I. A comprovação da boa e regular aplicação dos recursos, na forma da legislação aplicável;
- II. A compatibilidade entre a execução do objeto, o que foi estabelecido no plano de trabalho, os desembolsos e pagamentos, conforme os cronogramas apresentados;
- III. A regularidade das informações registradas pelo CONTRATADO no TRANSFEREGOV;
- IV. O cumprimento das metas do plano de trabalho nas condições estabelecidas;
- V. A conformidade financeira.

5.2 – A CONTRATANTE comunicará ao CONTRATADO e/ou UNIDADE EXECUTORA quaisquer irregularidades decorrentes do uso dos recursos ou outras pendências de ordem técnica apurados durante a execução do instrumento, procedendo o bloqueio de recursos, ficando estabelecido o prazo de 45 (quarenta e cinco) dias para saneamento ou apresentação de informações e esclarecimentos, podendo ser prorrogado por igual período.

5.3 – A CONTRATANTE reportará decisão quanto à aceitação ou não das justificativas apresentadas e, se for o caso, realizará procedimento de apuração de dano ao erário, ensejando registro de inadimplência no TRANSFEREGOV e imediata instauração de Tomada de Contas Especial.

5.4 – A liberação dos recursos financeiros obedecerá ao cronograma de desembolso previsto no Plano de Trabalho, respeitando a disponibilidade financeira do Gestor do Programa e atendidas as exigências cadastrais vigentes.

5.4.1 – A liberação de recursos deverá ocorrer preferencialmente em parcela única, estando condicionada a:

I – Registro do processo licitatório pelo CONTRATADO no Transferegov.br;

II – Comprovação do envio pelo CONTRATADO do CTEF ou outro instrumento hábil ao PNCP; e

III – No caso de execução de obras e serviços de engenharia, o registro, no Transferegov.br, dos anteprojetos ou projetos de engenharia, documentos de titularidade de área e de licenciamento ambiental.

5.5 – É vedada a liberação da parcela única ou primeira parcela de recursos para o início de execução do presente Contrato de Repasse caso o CONTRATADO possua instrumentos apoiados com recursos do Governo Federal, no âmbito do mesmo Ministério Concedente, sem execução financeira pelo prazo definido no § 7º do art. 68 da Portaria Conjunta MGI/MF/CGU nº 33/2023 ou no § 15 do art. 41 da Portaria Interministerial nº 424/2016.

12

SAC CAIXA: 0800 726 0101 (informações, reclamações, sugestões e elogios)

Para pessoas com deficiência auditiva ou de fala: 0800 726 2492

Ouvidoria: 0800 725 7474

caixa.gov.br

5.6 – Os pagamentos realizados pelo CONTRATADO ou UNIDADE EXECUTORA, relativos às despesas de obras executadas com recursos dos instrumentos estão condicionados a:

- a. Inserção do boletim de medição, no TRANSFEREGOV, pela empresa contratada para execução do objeto;
- b. Ateste do boletim de medição pelo fiscal do CONTRATADO OU UNIDADE EXECUTORA;

5.6.1 – O servidor indicado pelo CONTRATADO responsável pelo acompanhamento e fiscalização da obra deverá assinar e carregar no TRANSFEREGOV o relatório de fiscalização referente a cada medição.

5.6.2 – O CONTRATADO deverá verificar se os materiais aplicados e os serviços realizados atendem aos requisitos de qualidade estabelecidos pelas especificações técnicas dos anteprojetos e dos projetos de engenharia aceitos.

5.6.3 – A execução física será aferida conforme regramento disposto no art. 12 da Portaria Conjunta MGI/MF/CGU nº 28, de 21 de maio de 2024 e suas alterações.

5.6.4 – A aferição da execução do objeto, suas metas e fases ou etapas será realizada por meio da verificação da compatibilidade entre o efetivamente executado e o pactuado no Plano de Trabalho.

CLÁUSULA SEXTA – DA CLASSIFICAÇÃO ORÇAMENTÁRIA E FINANCEIRA DOS RECURSOS

6 – As despesas com a execução do objeto do presente Contrato de Repasse correrão à conta de recursos alocados nos respectivos orçamentos dos contratantes.

6.1 – A emissão do empenho plurianual, quando for o caso, ocorrerá de acordo com determinação específica do Gestor do Programa, com incorporação ao presente Contrato de Repasse mediante Apostilamento.

6.2 – A eficácia deste Instrumento está condicionada à validade dos empenhos, que é determinada por instrumento legal, findo o qual, sem a total liberação dos recursos, o presente Contrato de Repasse fica automaticamente extinto.

6.2.1 – No caso de perda da validade dos empenhos por motivo de cancelamento de Restos a Pagar, o quantitativo físico-financeiro poderá ser reduzido, desde que não prejudique a fruição ou funcionalidade do objeto pactuado.

CLÁUSULA SÉTIMA – DA EXECUÇÃO FINANCEIRA

7 – Os recursos somente poderão ser utilizados para pagamento de despesas constantes do Plano de Trabalho ou para aplicação no mercado financeiro, nas hipóteses previstas em lei ou na Portaria Conjunta MGI/MF/CGU nº 33, de 30 de agosto de 2023 e suas alterações, vedada sua utilização em finalidade diversa da pactuada neste Instrumento.

7.1 – A programação e a execução financeira deverão ser realizadas em separado, de acordo com a natureza e a fonte de recursos, se for o caso.

7.2 – Antes da realização de cada pagamento, o CONTRATADO e/ou UNIDADE EXECUTORA incluirá no TRANSFEREGOV, no mínimo, as seguintes informações:

- I. A destinação do recurso;
- II. O nome e CNPJ ou CPF do fornecedor, quando for o caso;
- III. O contrato a que se refere o pagamento realizado;
- IV. A meta, etapa ou fase do Plano de Trabalho relativa ao pagamento;
- V. Informações das notas fiscais ou documentos contábeis.

7.3 – Os pagamentos devem ser realizados mediante crédito na conta bancária de titularidade dos fornecedores e prestadores de serviços.

7.3.1 – Desde que, justificado pelo CONTRATADO, autorizado pelo Gestor ou pela CONTRATANTE e registrado no TRANSFEREGOV o beneficiário final da despesa, o crédito poderá ser realizado em conta corrente de titularidade do próprio CONTRATADO ou da UNIDADE EXECUTORA, nas hipóteses de:

- a. Questões operacionais que impeçam o pagamento por meio do TRANSFEREGOV, excetuando-se falhas de planejamento;
- b. Ressarcimento ao CONTRATADO e/ou UNIDADE EXECUTORA por pagamentos realizados às próprias custas decorrentes de atrasos na liberação de recursos pelo Gestor do Programa e em valores além da contrapartida pactuada, desde que tenha havido a emissão da Autorização de Início de Obra – AIO.

7.3.2 – Excepcionalmente, mediante mecanismo que permita a identificação pela instituição financeira depositária, poderá ser realizado pagamento à pessoa física que não possua conta bancária, restrito ao limite individual de R\$ 1.800,00 (mil e oitocentos reais) por beneficiário, levando-se em conta toda a duração do instrumento.

7.4 – Os recursos transferidos pela CONTRATANTE não poderão ser utilizados para despesas efetuadas em período anterior ou posterior à vigência do presente Contrato de Repasse, permitido o pagamento de despesas posteriormente desde que comprovadamente realizadas na vigência descrita no item VI das CONDIÇÕES GERAIS.

7.5 – Os recursos financeiros do presente instrumento serão automaticamente aplicados em cadernetas de poupança, fundo de aplicação financeira de curto prazo ou operação de mercado aberto lastreada em títulos da dívida pública, enquanto não empregados na sua finalidade.

7.5.1 – Os saldos remanescentes, incluídos os provenientes dos rendimentos de aplicações financeiras, serão restituídos à União e ao CONTRATADO, observada a

proporcionalidade dos recursos aportados pelas partes, independentemente da época em que foram depositados.

7.5.2 – Na ocorrência de perdas financeiras decorrentes da aplicação dos recursos, que comprometam a execução do objeto contratual, fica o CONTRATADO obrigado ao aporte adicional de contrapartida.

7.5.3 – É permitida a utilização dos rendimentos de aplicação financeira para:

- I. custear valores decorrentes de atualizações de preços, quando o valor global inicialmente pactuado se demonstrar insuficiente;
- II. ampliação de metas e etapas, desde que justificado pelo CONTRATADO e autorizado pelo Gestor ou pela CONTRATANTE;
- III. reconstrução de obras, relacionadas ao objeto pactuado, danificadas em decorrência de calamidade pública reconhecida pelo Congresso Nacional, no caso da União, ou pelas Assembleias Legislativas, Câmara Legislativa ou Câmaras Municipais, na hipótese dos estados, Distrito Federal e municípios, respectivamente;
- IV. atualização de preços decorrentes de atualização de data-base, de reajustamento de preços conforme índice previsto no CTEF ou de termo aditivo para o restabelecimento do equilíbrio econômico-financeiro do CTEF;
- V. os casos em que houver atraso na liberação das parcelas pelo Gestor ou pela CONTRATANTE.

7.6 – Eventuais saldos financeiros verificados quando da conclusão, denúncia, rescisão ou extinção do Contrato de Repasse, inclusive os provenientes das receitas auferidas em aplicações financeiras, deverão ser restituídos integralmente à UNIÃO FEDERAL, no prazo improrrogável de 30 dias do evento, na forma indicada pela CONTRATANTE na época da restituição, sob pena da imediata instauração de Tomada de Contas Especial do responsável.

7.6.1 – Nos casos de descumprimento do prazo previsto no item 7.6, a CONTRATANTE solicitará à instituição financeira albergante da conta vinculada a devolução imediata dos saldos remanescentes à conta única do Tesouro Nacional.

7.7 – Deverão ser restituídos, ainda, os valores transferidos acrescidos de juros legais e atualizados monetariamente na forma da legislação aplicável, nos seguintes casos:

- a. Quando não houver qualquer execução física referente ao objeto pactuado neste Instrumento nem utilização de recursos;
- b. Quando for executado parcialmente o objeto pactuado neste Instrumento;
- c. Quando não for apresentada, no prazo regulamentar, a respectiva prestação de contas parcial ou final;
- d. Quando os recursos forem utilizados em desconformidade com o pactuado neste Instrumento;

- e. Quando houver utilização dos valores resultantes de aplicações financeiras em desacordo com o estabelecido no item 7.5.3;
- f. Quando houver impugnação de despesas, se realizadas em desacordo com as disposições do contrato celebrado.

7.7.1 – Os recursos que permanecerem na conta vinculada, sem terem sido utilizados pelo CONTRATADO e/ou UNIDADE EXECUTORA, serão devolvidos acrescidos do resultado da aplicação financeira nos termos do item 7.5, no prazo de até 30 dias do vencimento da vigência do Contrato de Repasse, da conclusão, distrato, extinção ou rescisão contratual, sob pena da imediata instauração de TCE.

7.7.2 – Nos casos de conclusão, distrato, extinção ou rescisão contratual em que o objeto for executado parcialmente, o CONTRATADO deve devolver os recursos utilizados na parte que não possua funcionalidade, devidamente atualizados, conforme exigido para a quitação de débitos para com a Fazenda Nacional, com base na variação da Taxa Referencial do Sistema Especial de Liquidação e de Custódia – SELIC, acumulada mensalmente, até o último dia do mês anterior ao da devolução dos recursos, acrescido esse montante de 1% (um por cento) no mês de efetivação da devolução dos recursos à conta única do Tesouro.

7.7.3 – Para aplicação do item 7.7.2, a funcionalidade da parte executada será verificada pela CONTRATANTE.

7.7.4 – Vencidos os prazos de devolução descritos no item 7.7.1, os valores devem ser devolvidos devidamente atualizados, conforme exigido para a quitação de débitos para com a Fazenda Nacional, com base na variação da Taxa Referencial do Sistema Especial de Liquidação e de Custódia – SELIC, acumulada mensalmente, até o último dia do mês anterior ao da devolução de recursos, acrescido a esse montante de 1% no mês de efetivação da devolução de recursos à conta única do Tesouro.

7.7.5 – Na hipótese prevista no item 7.7, alínea “c”, os recursos devem ser devolvidos incluindo os rendimentos da aplicação no mercado financeiro, atualizados pela Taxa Referencial do Sistema Especial de Liquidação e de Custódia – SELIC.

7.7.6 – Na hipótese prevista no item 7.7, alínea “d”, será instaurada Tomada de Contas Especial, além da devolução dos recursos liberados devidamente atualizados, conforme exigido para a quitação de débitos para com a Fazenda Nacional, com base na variação da Taxa Referencial do Sistema Especial de Liquidação e de Custódia – SELIC, acumulada mensalmente, até o último dia do mês anterior ao da devolução dos recursos, acrescido esse montante de 1% no mês de efetivação da devolução dos recursos à Conta Única do Tesouro Nacional.

7.8 – Para fins de efetivação da devolução dos recursos à União, a parcela de atualização referente à variação da SELIC será calculada proporcionalmente à quantidade de dias compreendida entre a data de referência (conforme IN TCU nº 76/2016, art. 9º) e a data de efetivo crédito do montante devido na conta única do Tesouro.

CLÁUSULA OITAVA – DOS BENS REMANESCENTES AO TÉRMINO DA VIGÊNCIA CONTRATUAL

8 – Os bens remanescentes decorrentes do Contrato de Repasse serão de propriedade do CONTRATADO e/ou UNIDADE EXECUTORA, quando da sua extinção, desde que vinculados à finalidade a que se destinam.

CLÁUSULA NONA – DAS PRERROGATIVAS

9 – O Gestor do Programa é a autoridade competente para coordenar e definir as diretrizes do Programa, cabendo à CONTRATANTE o acompanhamento e avaliação das ações constantes no Plano de Trabalho.

9.1 – Sempre que julgar conveniente, o Gestor do Programa poderá promover visitas *in loco* com o propósito do acompanhamento e avaliação dos resultados das atividades desenvolvidas em razão do Contrato de Repasse, observadas as normas legais e regulamentares pertinentes ao assunto.

9.2 – É prerrogativa da União, por intermédio do Gestor do Programa e da CONTRATANTE, promover a fiscalização físico-financeira das atividades referentes ao Contrato de Repasse, bem como, conservar, em qualquer hipótese, a faculdade de assumir ou transferir a responsabilidade da execução do objeto, no caso de sua paralisação ou de fato relevante que venha a ocorrer.

9.3 – As informações relativas à celebração, execução, acompanhamento, fiscalização e de prestação de contas, inclusive àquelas referentes à movimentação financeira dos instrumentos, serão públicas, exceto nas hipóteses legais de sigilo fiscal e bancário e nas situações classificadas como de acesso restrito, consoante o ordenamento jurídico.

CLÁUSULA DÉCIMA – DOS DOCUMENTOS E DA CONTABILIZAÇÃO

10 – Obriga-se o CONTRATADO e/ou UNIDADE EXECUTORA a registrar, em sua contabilidade analítica, em conta específica do grupo vinculado ao ativo financeiro, os recursos recebidos da CONTRATANTE, tendo como contrapartida conta adequada no passivo financeiro, com subcontas identificando o Contrato de Repasse e a especificação da despesa.

10.1 – As faturas, recibos, notas fiscais e quaisquer outros documentos comprobatórios de despesas serão emitidos em nome do CONTRATADO e/ou UNIDADE EXECUTORA e mantidos em arquivo, em ordem cronológica, no próprio local em que forem contabilizados, à disposição dos órgãos de controle interno e externo, pelo prazo fixado no Contrato de Repasse.

10.1.1 – O CONTRATADO e/ou UNIDADE EXECUTORA deverá disponibilizar cópias dos comprovantes de despesas ou de outros documentos à CONTRATANTE sempre que solicitado.

CLÁUSULA DÉCIMA PRIMEIRA – DA PRESTAÇÃO DE CONTAS

17

SAC CAIXA: 0800 726 0101 (informações, reclamações, sugestões e elogios)

Para pessoas com deficiência auditiva ou de fala: 0800 726 2492

Ouvidoria: 0800 725 7474

caixa.gov.br

11 – A Prestação de Contas referente aos recursos financeiros deverá ser apresentada à CONTRATANTE no prazo descrito no item VI das CONDIÇÕES GERAIS.

11.1 – Quando a prestação de contas não for encaminhada no prazo fixado, a CONTRATANTE estabelecerá o prazo máximo de 45 dias para sua apresentação, ou recolhimento dos recursos, incluídos os rendimentos da aplicação no mercado financeiro, atualizados pela taxa SELIC.

11.2 – Caso o CONTRATADO e/ou UNIDADE EXECUTORA não apresente a prestação de contas nem devolva os recursos nos termos do item anterior, ao término do prazo estabelecido, a CONTRATANTE registrará a inadimplência no TRANSFEREGOV por omissão do dever de prestar contas e comunicará o fato ao órgão de contabilidade analítica, para fins de instauração de Tomada de Contas Especial sob aquele argumento e adoção de outras medidas para reparação do dano ao erário, sob pena de responsabilização solidária.

11.3 – Cabe ao representante legal do CONTRATADO prestar contas dos recursos provenientes dos Contratos de Repasse firmados pelos seus antecessores.

11.3.1 – Na impossibilidade de atender ao disposto no item anterior, deve apresentar, à CONTRATANTE, e inserir no TRANSFEREGOV documento com justificativas que demonstrem o impedimento e as medidas adotadas para o resguardo do patrimônio público.

11.3.2 – Quando a impossibilidade de prestar contas decorrer de ação ou omissão do antecessor, o novo administrador solicitará a instauração de Tomada de Contas Especial.

11.3.3 – Os casos fortuitos ou de força maior que impeçam o CONTRATADO e/ou UNIDADE EXECUTORA de prestar contas dos recursos recebidos e aplicados ensejarão o envio de documentos e justificativas à CONTRATANTE, para análise e manifestação do Gestor do Programa.

CLÁUSULA DÉCIMA SEGUNDA – DO RECOLHIMENTO DE TARIFAS EXTRAORDINÁRIAS

12 – Haverá a cobrança de tarifa extraordinária do CONTRATADO e/ou UNIDADE EXECUTORA nos seguintes casos em que esse(s) for(em) o(s) causador(es) da demanda:

Descrição	Custo Unitário			
	Regime Simplificado	Nível I	Nível II	Níveis III e IV
Reanálise do Plano de Trabalho	R\$ 1.400,00	R\$ 1.400,00	R\$ 1.400,00	R\$ 1.400,00
Verificação do Resultado do Processo Licitatório inapta ou repetida	R\$ 3.000,00	R\$ 9.200,00	R\$ 12.100,00	R\$ 33.500,00
Manutenção de contrato, cobrada mensalmente após 180 dias sem execução financeira	R\$ 1.000,00	R\$ 1.000,00	R\$ 1.000,00	R\$ 1.000,00

18

SAC CAIXA: 0800 726 0101 (informações, reclamações, sugestões e elogios)

Para pessoas com deficiência auditiva ou de fala: 0800 726 2492

Ouvidoria: 0800 725 7474

caixa.gov.br

Descrição	Custo Unitário			
	Regime Simplificado	Nível I	Nível II	Níveis III e IV
Visita ou vistoria in loco em quantidade superior à prevista no Art. 86 da Portaria Conjunta MGI/MF/CGU nº 33, de 30 de agosto de 2023 ou no Art. 12 da Portaria Conjunta MGI/MF/CGU nº 28, de 21 de maio de 2024	R\$ 4.500,00	R\$ 8.300,00	R\$ 13.000,00	R\$ 23.000,00
Reabertura de PCF ou TCE	R\$ 800,00	R\$ 4.000,00	R\$ 8.200,00	R\$ 17.100,00
Alteração de cronograma/eventograma	R\$ 1.700,00	R\$ 2.400,00	R\$ 3.000,00	R\$ 3.000,00
Atualização de orçamento	R\$ 2.400,00	R\$ 4.200,00	R\$ 7.000,00	R\$ 7.000,00
Exclusão de meta	R\$ 3.500,00	R\$ 5.500,00	R\$ 8.400,00	R\$ 8.400,00
Ajustes no anteprojeto ou projeto	R\$ 6.500,00	R\$ 6.500,00	R\$ 9.600,00	R\$ 9.600,00
Reprogramação de Remanescente de obra	R\$ 5.000,00	R\$ 7.500,00	R\$ 10.600,00	R\$ 10.600,00
Inclusão de meta	R\$ 8.500,00	R\$ 8.500,00	R\$ 12.600,00	R\$ 12.600,00
Alteração de escopo	R\$ 9.000,00	R\$ 14.900,00	R\$ 25.700,00	R\$ 25.700,00

Descrição	Custo Unitário Nível V	
	Valor de Repasse inferior a R\$750.000,00	Valor de Repasse igual ou superior a R\$750.000,00
Reanálise do Plano de Trabalho	R\$ 1.400,00	R\$ 1.400,00
Verificação do Resultado do Processo Licitatório inapta ou repetida	R\$ 1.300,00	R\$ 4.000,00
Manutenção de contrato, cobrada mensalmente após 180 dias sem execução financeira	R\$ 1.000,00	R\$ 1.000,00
Visita ou vistoria in loco em quantidade superior à prevista no Art. 86 da Portaria Conjunta MGI/MF/CGU nº 33, de 30 de agosto de 2023 ou no Art. 12 da Portaria Conjunta MGI/MF/CGU nº 28, de 21 de maio de 2024	R\$ 3.600,00	R\$ 3.600,00
Reabertura de PCF ou TCE	R\$ 900,00	R\$ 1.700,00
Alteração de cronograma/eventograma	R\$ 1.700,00	R\$ 2.400,00
Atualização de orçamento	R\$ 2.400,00	R\$ 4.200,00
Exclusão de meta	R\$ 3.500,00	R\$ 5.500,00
Ajustes no anteprojeto ou projeto	R\$ 6.500,00	R\$ 6.500,00
Reprogramação de Remanescente de obra	-	-
Inclusão de meta	R\$ 8.500,00	R\$ 8.500,00
Alteração de escopo	R\$ 2.000,00	R\$ 4.000,00

12.1 – Os valores dos serviços acima constam em tabela disponível no site do TRANSFEREGOV.

12.2 – O comprovante de pagamento da tarifa extraordinária é apresentado à CONTRATANTE previamente à realização do serviço.

CLÁUSULA DÉCIMA TERCEIRA – DA AUDITORIA

13 – Os serviços de auditoria serão realizados pelos órgãos de controle interno e externo da União, sem elidir a competência dos órgãos de controle interno e externo do CONTRATADO e/ou UNIDADE EXECUTORA, em conformidade com o Capítulo VI do Decreto nº 93.872, de 23 de dezembro de 1986.

13.1 – É livre o acesso dos servidores do Gestor e dos órgãos de controle interno e externo da União, bem como dos funcionários da CONTRATANTE, aos processos, documentos e informações referentes aos instrumentos e aos locais de execução do objeto.

13.2 – Em sendo evidenciados pelos Órgãos de Controle ou Ministério Público vícios insanáveis que impliquem nulidade da licitação realizada, o CONTRATADO deverá adotar as medidas administrativas necessárias à recomposição do erário no montante atualizado da parcela já aplicada, o que pode incluir a reversão da aprovação da prestação de contas e a instauração de Tomada de Contas Especial, independentemente da comunicação do fato ao Tribunal de Contas da União e ao Ministério Público.

CLÁUSULA DÉCIMA QUARTA – DA IDENTIFICAÇÃO DAS OBRAS E DAS AÇÕES PROMOCIONAIS

14 – É obrigatória a identificação do empreendimento com placa segundo modelo fornecido pela CONTRATANTE, durante o período de duração da obra, devendo ser afixada no prazo de até 15 dias, contados a partir da autorização da CONTRATANTE para o início dos trabalhos, sob pena de suspensão da liberação dos recursos financeiros, observadas as limitações impostas pela Lei Eleitoral nº 9.504, de 30 de setembro de 1997.

14.1 – Em qualquer ação promocional relacionada com o objeto do Contrato de Repasse será obrigatoriamente destacada a participação da CONTRATANTE, do Gestor do Programa, bem como o objeto de aplicação dos recursos, observado o disposto no §1º do art. 37 da Constituição Federal, sob pena de suspensão da liberação dos recursos financeiros, observadas as limitações impostas pela Lei Eleitoral nº 9.504, de 30 de setembro de 1997.

CLÁUSULA DÉCIMA QUINTA – DA VIGÊNCIA

15 – Este Instrumento produzirá efeitos a partir da assinatura de todas as partes, sendo o início de sua vigência a data da última assinatura e o término de acordo com o prazo descrito no item VI das CONDIÇÕES GERAIS, possibilitada a sua prorrogação mediante Termo Aditivo e aprovação da CONTRATANTE, em conformidade com as normas que regulamentam o presente Contrato de Repasse.

CLÁUSULA DÉCIMA SEXTA – DA DENÚNCIA, RESCISÃO E EXTINÇÃO

16 – O Contrato de Repasse poderá ser:

- I. Denunciado a qualquer tempo, por desistência de qualquer um dos partícipes, ficando responsáveis somente pelas obrigações e auferindo as vantagens do tempo em que participaram voluntariamente do acordo, não sendo admissível obrigatoriedade de permanência ou aplicação de sanção aos denunciantes.
- II. Rescindido, em função das seguintes motivações:
 - a) inadimplemento de qualquer das cláusulas pactuadas;
 - b) constatação de falsidade ou incorreção de informação em qualquer documento apresentado; ou
 - c) verificação de circunstância que enseje a instauração de TCE; ou
- III. Extinto, quando não tiver ocorrido repasse de recursos e houver descumprimento das condições suspensivas, nos prazos estabelecidos no instrumento.

16.1 – São exemplos de motivos para rescisão do Contrato de Repasse a constatação pela CONTRATANTE das seguintes situações:

- I. A utilização dos recursos em desacordo com o Plano de Trabalho;
- II. A falsidade ou incorreção de informação de documento apresentado;
- III. A verificação de qualquer circunstância que enseje a instauração de Tomada de Contas Especial;

16.2 – Quando da denúncia ou rescisão do instrumento, o CONTRATADO deverá:

- I. devolver os saldos remanescentes, inclusive aqueles oriundos de rendimentos de aplicações financeiras, em até 30 (trinta) dias; e
- II. apresentar a prestação de contas final em até 60 (sessenta) dias.

16.3 – A denúncia, rescisão ou extinção deverá ser registrada pela CONTRATANTE no TRANSFEREGOV e publicada no Diário Oficial da União.

16.4 – Os prazos de que trata o item 16.2 deverão ser contados a partir do registro no TRANSFEREGOV.

16.5 – O não cumprimento das disposições de que trata o item 16.2 no prazo previsto ensejará instauração de TCE.

16.6 – Quando da denúncia, rescisão ou extinção do instrumento, o Gestor ou a CONTRATANTE deverá, no prazo máximo de (60) sessenta dias, contado da data do registro do evento no TRANSFEREGOV, providenciar o cancelamento dos saldos de empenho, independente do indicador de resultado primário.

CLÁUSULA DÉCIMA SÉTIMA – DO PROVIMENTO JUDICIAL LIMINAR

17 – A existência de restrição do CONTRATADO e/ou UNIDADE EXECUTORA não foi considerada óbice à celebração do presente instrumento, em razão da decisão liminar concedida nos termos especificados no Contrato de Repasse, a qual autorizou a celebração deste instrumento, condicionada à decisão final.

17.1 – Ainda que posteriormente regularizada a restrição apontada no Contrato de Repasse, a desistência da ação ou a decisão judicial desfavorável ao CONTRATADO e/ou UNIDADE EXECUTORA implicará a desconstituição dos efeitos da respectiva liminar, com a rescisão do presente contrato e a devolução de todos os recursos que eventualmente tenha recebido, atualizados na forma da legislação em vigor.

CLÁUSULA DÉCIMA OITAVA – DA ALTERAÇÃO

18 – O presente Contrato de Repasse poderá ser alterado mediante proposta, devidamente formalizada e justificada, a ser apresentada à CONTRATANTE, em no mínimo 60 (sessenta) dias antes do término da vigência, vedada a alteração do objeto do Contrato de Repasse, exceto para:

a) ampliação do objeto pactuado ou redução ou exclusão de meta ou etapa, desde que não desconfigure a natureza do objeto e não haja prejuízo da fruição ou funcionalidade do objeto; e

b) alteração do local de execução do objeto, desde que, no caso de obras, não tenha sido iniciada a execução física.

18.1 – A alteração do prazo de vigência do Contrato de Repasse, em decorrência de atraso na liberação dos recursos por responsabilidade do Gestor do Programa, será promovida “de ofício” pela CONTRATANTE, limitada ao período do atraso verificado, fazendo disso imediato comunicado ao CONTRATADO e/ou UNIDADE EXECUTORA.

18.2 – A alteração contratual referente ao valor do Contrato de Repasse será feita por meio de Termo Aditivo, ficando a majoração dos recursos de repasse sob decisão unilateral exclusiva do órgão responsável pela concepção da política pública em execução.

18.3 – São vedadas as alterações da Contrapartida que resulte em valores inferiores ou superiores aos limites mínimos e máximos definidos na Lei de Diretrizes Orçamentárias.

CLÁUSULA DÉCIMA NONA – DAS VEDAÇÕES

19 – Ao CONTRATADO é vedado:

- I. Realizar despesa em data anterior à vigência do instrumento;
- II. Alterar o objeto do contrato de repasse, exceto para as situações a seguir, desde que previamente aprovadas pela CONTRATANTE:
 - a) ampliação do objeto pactuado ou para redução ou exclusão de meta ou etapa, desde que não desconfigure a natureza do objeto e não haja prejuízo da fruição ou funcionalidade do objeto; e
 - b) alteração do local de execução do objeto, desde que, no caso de obras, não tenha sido iniciada a execução física.
- III. Utilizar, ainda que em caráter emergencial, os recursos para finalidade diversa da estabelecida no instrumento;

22

SAC CAIXA: 0800 726 0101 (informações, reclamações, sugestões e elogios)

Para pessoas com deficiência auditiva ou de fala: 0800 726 2492

Ouvidoria: 0800 725 7474

caixa.gov.br

- IV. Realizar despesas com taxas bancárias, multas, juros ou correção monetária, inclusive referentes a pagamentos ou recolhimentos fora dos prazos, exceto no que se refere às multas e aos juros, se decorrentes de atraso na transferência de recursos pelo Gestor e desde que os prazos para pagamento e os percentuais sejam os mesmos aplicados no mercado;
- V. Pagar, a qualquer título, empresas privadas que tenham em seu quadro societário servidor público da ativa, ou empregado de empresa pública, ou de sociedade de economia mista, dos partícipes, por serviços prestados, inclusive consultoria, assistência técnica ou assemelhados;
- VI. Efetuar pagamento em data posterior à vigência do instrumento, salvo se o fato gerador da despesa tenha ocorrido durante a vigência.
- VII. Realizar despesas a título de taxa de administração, de gerência ou similar;
- VIII. Realizar despesas com publicidade, salvo a de caráter educativo, informativo ou de orientação social, da qual não constem nomes, símbolos ou imagens que caracterizem promoção pessoal e desde que previstas no plano de trabalho;
- IX. Pagar, a qualquer título, servidor ou empregado público, integrante de quadro de pessoal do órgão ou entidade pública da Administração Direta ou Indireta, salvo nas hipóteses previstas em leis federais específicas e na Lei de Diretrizes Orçamentárias;
- X. Realizar pagamentos de diárias e passagens a militares, servidores e empregados públicos da ativa, salvo nas hipóteses previstas em leis federais específicas e na Lei de Diretrizes Orçamentárias Federal;
- XI. Transferir recursos para clubes, associações de servidores ou quaisquer entidades congêneres, exceto para creches e escolas para o atendimento pré-escolar, quando for o caso;
- XII. Computar receitas oriundas dos rendimentos de aplicações no mercado financeiro como contrapartida;
- XIII. Adotar o regime de execução direta;
- XIV. Utilizar licitação cujo edital tenha sido publicado antes da assinatura do presente Contrato de Repasse ou da emissão Laudo de Análise Técnica, que consubstancia a análise técnica de engenharia e a análise documental de objeto que envolva obra, conforme previsto na Portaria Conjunta MGI/MF/CGU nº 33, de 30 de agosto de 2023.
- XV. Celebrar parcerias com entidades impedidas de receber recursos federais;

19.1 – Os custos de análise das alterações do objeto originalmente pactuado, se houver, nos casos de contrato de repasse, serão de responsabilidade exclusiva do CONTRATADO.

CLÁUSULA VIGÉSIMA – DOS REGISTROS DE OCORRÊNCIAS E DAS COMUNICAÇÕES

20 – Os documentos instrutórios ou comprobatórios relativos à execução do Contrato de Repasse deverão ser apresentados em original ou em cópia autenticada.

20.1 – As comunicações de fatos ou ocorrências relativas ao Contrato serão consideradas como regularmente feitas se inseridas no TRANSFEREGOV ou entregues por carta

23

SAC CAIXA: 0800 726 0101 (informações, reclamações, sugestões e elogios)

Para pessoas com deficiência auditiva ou de fala: 0800 726 2492

Ouvidoria: 0800 725 7474

caixa.gov.br

protocolada, telegrama, fax ou correspondência eletrônica, com comprovante de recebimento, nos endereços descritos no item VIII das CONDIÇÕES GERAIS.

CLÁUSULA VIGÉSIMA PRIMEIRA – DA DIVULGAÇÃO DE DADOS PESSOAIS SEGUNDO A LGPD

21 – Em observância aos preceitos da Lei Geral de Proteção de Dados Pessoais – LGPD – Lei 13.709/2018, os signatários autorizam a divulgação de seus dados pessoais constantes neste instrumento para fins de publicidade e transparência.

CLÁUSULA VIGÉSIMA SEGUNDA – DA CONCILIAÇÃO E DO FORO

22 – As partes comprometem-se a submeter eventuais controvérsias, decorrentes do presente ajuste, sempre que viável, à tentativa de conciliação perante a Câmara de Mediação e de Conciliação da Administração Federal (CCAF), da Advocacia-Geral da União, nos termos do art. 37 da Lei nº 13.140, de 2015, do art. 11 da Medida Provisória nº 2.180-35, de 24 de agosto de 2001, e do Decreto nº 11.174, de 16 de agosto de 2022. Não logrando êxito a conciliação, será competente para dirimir as questões decorrentes deste Contrato de Repasse, o foro da Justiça Federal, descrito no item VII das CONDIÇÕES GERAIS, por força do inciso I do art. 109 da Constituição Federal.

E, por estarem assim justos e pactuados firmam este Instrumento, que será assinado pelas partes, para que surta seus efeitos jurídicos e legais, em juízo e fora dele.

CELIO AMERICO ALVES IZIDORO
C040.868-1
Gerente de Filial
Gerência Executiva de Governo Curitiba/PR

CELIO AMERICO ALVES
IZIDORO:48148768900
2024.06.28 17:49:44 -03'00'

ANTONIO FRANCA
BENJAMIM:90352270934

Assinado de forma digital por
ANTONIO FRANCA
BENJAMIM:90352270934
Dados: 2024.06.28 17:40:44 -03'00'

Assinatura da CONTRATANTE

Nome: CELIO AMERICO ALVES IZIDORO

Matrícula Funcional: c040868-1

Assinatura do CONTRATADO

Nome: ANTONIO FRANÇA BENJAMIM

Matrícula Funcional: 2765888/1

MARCELO
FANK:04572909946

Assinado de forma digital por MARCELO
FANK:04572909946
Dados: 2024.06.28 17:52:37 -03'00'

Assinatura do Supervisor ou Coordenador
(Contrato em Conformidade)

Nome: Marcelo Fank

Matrícula Funcional: c129267-7

ESPÉCIE Contrato de Repasse nº 959458/2024, firmado pelo Município de Vargem Alta-ES, CNPJ 31.723.570/0001-33; junto à União Federal por intermédio do Ministério do Esporte, representada pela Caixa Econômica Federal, CNPJ 00.360.305/0001-04; Objeto modernização de campo de futebol, no município de Vargem Alta/ES; Programa Esporte; Valor: R\$ 400.000,00; dos recursos: R\$ 382.000,00, correrão à conta da União no exercício de 2024, UG 180006, Gestão 00001, Programa de Trabalho 27812512600SL0001, NE 2024NE000075, de 21/05/2024 e R\$ 18.000,00 de contrapartida. Vigência 28/06/2027 Assinatura 28/06/2024. Andre Felipe Pery Gonçalves e Elieser Rabello.

ESPÉCIE Contrato de Repasse nº 959461/2024, firmado pelo Município de Vargem Alta-ES, CNPJ 31.723.570/0001-33; junto à União Federal por intermédio do Ministério do Esporte, representada pela Caixa Econômica Federal, CNPJ 00.360.305/0001-04; Objeto modernização de pátio coberto de recreação esportiva no distrito de Castelinho, no município de Vargem Alta/ES; Programa Esporte; Valor: R\$ 573.574,00; dos recursos: R\$ 573.000,00, correrão à conta da União no exercício de 2024, UG 180006, Gestão 00001, Programa de Trabalho 27812512600SL0001, NE 2024NE000078, de 21/05/2024 e R\$ 574,00 de contrapartida. Vigência 28/06/2027 Assinatura: 28/06/2024. Andre Felipe Pery Gonçalves e Elieser Rabello.

ESPÉCIE Termo de Compromisso nº 963641/2024/MINC/CAIXA, firmado pelo Estado do Espírito Santo/ES, CNPJ 27.080.530/0001-43; junto à UNIÃO por intermédio do Ministério da Cultura, representada pela Caixa Econômica Federal, CNPJ 00.360.305/0001-04; Objeto Implantação do CEU da cultura, no município de Viana, Espírito Santo; Programa Novo PAC - CEUs da Cultura - Propostas Selecionadas; Valor: R\$ 1.951.220,00; dos recursos: R\$ 1.951.220,00, correrão à conta da União no exercício de 2024, UG 420045, Programa de Trabalho 28845090300UV0001, NE 2024NE000136, de 24/06/2024, e R\$ 0,00 de contrapartida. Vigência 27/06/2024 27/06/2028. Andre Felipe Pery Gonçalves e José Renato Casagrande.

ESPÉCIE Termo de Compromisso nº 963637/2024/MINC/CAIXA, firmado pelo Estado do Espírito Santo/ES, CNPJ 27.080.530/0001-43; junto à UNIÃO por intermédio do Ministério da Cultura, representada pela Caixa Econômica Federal, CNPJ 00.360.305/0001-04; Objeto Implantação do CEU da cultura, no município de Cariacica, Espírito Santo; Programa Novo PAC - CEUs da Cultura - Propostas Selecionadas; Valor: R\$ 1.951.220,00; dos recursos: R\$ 1.951.220,00, correrão à conta da União no exercício de 2024, UG 420045, Programa de Trabalho 28845090300UV0001, NE 2024NE000135, de 24/06/2024, e R\$ 0,00 de contrapartida. Vigência 27/06/2024 27/06/2028. Andre Felipe Pery Gonçalves e José Renato Casagrande.

ESPÉCIE Termo de Compromisso nº 963642/2024/MINC/CAIXA, firmado pelo Estado do Espírito Santo/ES, CNPJ 27.080.530/0001-43; junto à UNIÃO por intermédio do Ministério da Cultura, representada pela Caixa Econômica Federal, CNPJ 00.360.305/0001-04; Objeto Implantação do CEU da cultura, no município de Fundão, Espírito Santo; Programa Novo PAC - CEUs da Cultura - Propostas Selecionadas; Valor: R\$ 1.951.220,00; dos recursos: R\$ 1.951.220,00, correrão à conta da União no exercício de 2024, UG 420045, Programa de Trabalho 28845090300UV0001, NE 2024NE000137, de 24/06/2024, e R\$ 0,00 de contrapartida. Vigência 27/06/2024 27/06/2028. Andre Felipe Pery Gonçalves e José Renato Casagrande.

ESPÉCIE Termo de Compromisso nº 962533/2024/FNDE/CAIXA, firmado pelo Município de Castelo/ES, CNPJ 27.165.638/0001-39; junto à UNIÃO por intermédio do Fundo Nacional de Desenvolvimento da Educação, representada pela Caixa Econômica Federal, CNPJ 00.360.305/0001-04; Objeto Construção de creche no Bairro Independência, Castelo-ES, de acordo com projeto próprio do município - Creche tipo 1; Programa Novo PAC - FORMALIZAÇÃO - Creches e Escolas de Educação Infantil; Valor: R\$ 5.483.340,56; dos recursos: R\$ 814.276,07, correrão à conta da União no exercício de 2024, e R\$ 4.614.231,08 no exercício de 2025, UG 157241, Programa de Trabalho 12365511100SU0001, NE 2024NE000985, de 27/06/2024, e R\$ 54.833,41 de contrapartida. Vigência 27/06/2024 Assinatura 27/06/2028. André Felipe Pery Gonçalves e João Paulo Silva Nali.

ESPÉCIE Contrato de Repasse nº 961502/2024, firmado pelo Município de Santa Leopoldina-ES, CNPJ 27.165.521/0001-55; junto à União Federal por intermédio do Ministério da Integração e do Desenvolvimento Regional, representada pela Caixa Econômica Federal, CNPJ 00.360.305/0001-04; Objeto pavimentação de estradas vicinais no município de Santa Leopoldina; Programa Desenvolvimento Regional, Territorial e Urbano; Valor: R\$ 884.263,65; dos recursos: R\$ 883.375,00, correrão à conta da União no exercício de 2024, UG 530020, Gestão 000001, Programa de Trabalho 15244221700SX0032, NE 2024NE000224, de 07/06/2024 e R\$ 888,65 de contrapartida. Vigência 28/06/2027 Assinatura 28/06/2024 Andre Felipe Pery Gonçalves e Romero Luiz Endringer.

EXTRATOS DE CONTRATOS

ESPÉCIE Contrato de Repasse nº 959389/2024, firmado pelo Município de Ponto Belo-ES, CNPJ 01.614.334/0001-18; junto à União Federal por intermédio do Ministério da Integração e do Desenvolvimento Regional, representada pela Caixa Econômica Federal, CNPJ 00.360.305/0001-04; Objeto: pavimentação de estrada vicinal no município de Ponto Belo/ES; Programa Desenvolvimento Regional, Territorial e Urbano; Valor: R\$ 1.642.729,00; dos recursos: R\$ 1.640.729,00, correrão à conta da União no exercício de 2024, UG 530020, Gestão 000001, Programa de Trabalho 15244221700SX0001, NE 2024NE000131, de 17/05/2024 e R\$ 2.000,00 de contrapartida. Vigência 28/06/2028 - 28/06/2024 Andre Felipe Pery Gonçalves e Jaime Santos Oliveira Junior.

ESPÉCIE Contrato de Repasse nº 959766/2024, firmado pelo Município de Vila Pavão-ES, CNPJ 36.350.346/0001-67; junto à União Federal por intermédio do Ministério do Esporte, representada pela Caixa Econômica Federal, CNPJ 00.360.305/0001-04; Objeto reforma, ampliação e modernização do estádio municipal Orlando Ferrari, no município de Vila Pavão/ES; Programa ações relativas ao Esporte; Valor: R\$ 921.541,24; dos recursos: R\$ 920.541,24, correrão à conta da União no exercício de 2024, UG 180006, Gestão 000001, Programa de Trabalho 27812512600SL0001, NE 2024NE000150, de 24/05/2024 e R\$ 1.000,00 de contrapartida. Vigência 28/06/2028 - 28/06/2024 Andre Felipe Pery Gonçalves e Uelisson Boone.

EXTRATOS DE INSTRUMENTOS CONTRATUAIS

ESPÉCIE Termo de Compromisso nº 960787/2024/FNDE/CAIXA, firmado pelo Município de Muniz Freire/ES, CNPJ 27.165.687/0001-71; junto à UNIÃO por intermédio do Fundo Nacional de Desenvolvimento da Educação, representada pela Caixa Econômica Federal, CNPJ 00.360.305/0001-04; Objeto construção de creche e escola de educação infantil, na comunidade de Assunção, distrito de Alto Norte, Muniz Freire/ES - FNDE. Creche tipo 1; Programa Novo PAC - FORMALIZAÇÃO creches e escolas de educação infantil; Valor: R\$ 5.483.340,56; dos recursos: R\$ 814.276,07, correrão à conta da União no exercício de 2024, UG 157241, Programa de Trabalho 12365511100SU0001, NE 2024NE000435, de 12/06/2024, e R\$ 4.614.231,08 no exercício de 2025 e R\$ 54.833,41 de contrapartida. Vigência 28/06/2024 28/06/2028 Andre Felipe Pery Gonçalves e Gesi Antonio da Silva Junior.

ESPÉCIE Termo de Compromisso nº 960884/2024/FNDE/CAIXA, firmado pelo Município de São José do Calçado/ES, CNPJ 27.167.402/0001-31; junto à UNIÃO por intermédio do Fundo Nacional de Desenvolvimento da Educação, representada pela Caixa Econômica Federal, CNPJ 00.360.305/0001-04; Objeto construção de creche e escola de ensino infantil, bairro Centro Empresarial - São José do Calçado/ES - FNDE - creche tipo 1; Programa Novo PAC - FORMALIZAÇÃO creches e escolas de educação infantil; Valor: R\$ 5.483.340,56; dos recursos: R\$ 814.276,07, correrão à conta da União no exercício de 2024, UG 157241, Programa de Trabalho 12365511100SU0001, NE 2024NE000373, de 11/06/2024, e R\$ 4.614.231,08 no exercício de 2025 e R\$ 54.833,41 de contrapartida. Vigência 28/06/2024 28/06/2028 Andre Felipe Pery Gonçalves e Antonio Coimbra de Almeida.

EXTRATO DE TERMO ADITIVO

Termo de Compromisso nº 0424428-27/2015/MCIDADES/CAIXA, Município de Colatina/ES, altera conta vinculada p/ Banco 104, Agência 0172-4, 006.00071021-6, T. Aditivo - 01/07/2024 Andre Felipe Pery Gonçalves e João Guerin Balestrassi.

GERÊNCIA EXECUTIVA HABITAÇÃO BAURÚ - SP

EXTRATO DE CONTRATO

Contratada: FABECON ENGENHARIA E CONSTRUÇÃO CIVIL LTDA, CNPJ: 09.121.639/0001-08. Objeto: Prestação de obra/serviço técnico de engenharia para reparos no apartamento 23 do bloco 07 e no apartamento 24 do bloco 19 do Residencial Cachoeirinha Condomínio II localizado em Botucatu/SP. Contratação 0019/2024. Data de assinatura: 20/06/2024. Vigência: 12 meses a partir da assinatura. Valor: R\$ 13.192,98. Item orçamentário: Dotação do FAR. Número do processo: 0019/2024. Enquadramento Legal: Lei 10.188/2001 e Lei 13.303/2016.

REPRESENTAÇÃO DE FILIAL GOVERNO VOLTA REDONDA - RJ

EXTRATOS DE CONTRATOS

ESPÉCIE Termo de Compromisso nº 961995/2024/FNDE/CAIXA, firmado pelo Município de MENDES/RJ, CNPJ 28.580.694/0001-00; junto à UNIÃO por intermédio do Fundo Nacional de Desenvolvimento da Educação, representada pela Caixa Econômica Federal, CNPJ 00.360.305/0001-04; Objeto CONSTRUÇÃO DE CRECHE DE EDUCAÇÃO INFANTIL NO BAIRRO BELA VISTA, MENDES/RJ - FNDE - CRECHE TIPO 1; Programa OPERAÇÕES DIVERSAS; Valor: R\$ 6.139.184,99; dos recursos: R\$ 6.077.793,14, correrão à conta da União no exercício de 2024, UG 157241, Programa de Trabalho 12365511100SU0001, NE 2024NE000877, de 19/06/2024, e R\$ 61.391,85 de contrapartida. Vigência 28/06/2024 28/06/2027 JOSÉ DOMINGOS CORREA MARTINS e JORGE HENRIQUE COSTA DE OLIVEIRA.

ESPÉCIE Termo de Compromisso nº 960993/2024/FNDE/CAIXA, firmado pelo Município de MIGUEL PEREIRA/RJ, CNPJ 32.415.283/0001-29; junto à UNIÃO por intermédio do Fundo Nacional de Desenvolvimento da Educação, representada pela Caixa Econômica Federal, CNPJ 00.360.305/0001-04; Objeto construção de creche no bairro Praça da Ponte - Miguel Pereira/RJ - FNDE - Creche tipo 2; Programa OPERAÇÕES DIVERSAS; Valor: R\$ 3.709.943,19; dos recursos: R\$ 3.672.613,15, correrão à conta da União no exercício de 2024, UG 157241, Programa de Trabalho 12365511100SU0001, NE 2024NE000694, de 14/06/2024, e R\$ 37.330,04 de contrapartida. Vigência 28/06/2024 28/06/2027 JOSÉ DOMINGOS CORREA MARTINS e André Pinto de Afonseca.

ESPÉCIE Termo de Compromisso nº 962690/2024/FNDE/CAIXA, firmado pelo Município de VOLTA REDONDA/RJ, CNPJ 32.512.501/0001-43; junto à UNIÃO por intermédio do Fundo Nacional de Desenvolvimento da Educação, representada pela Caixa Econômica Federal, CNPJ 00.360.305/0001-04; Objeto CONSTRUÇÃO DE CRECHE E ESCOLA DE EDUCAÇÃO INFANTIL, BAIRRO BELMONTE/SIDERLÂNDIA, VOLTA REDONDA/RJ - FNDE - CRECHE TIPO 2; Programa OPERAÇÕES DIVERSAS; Valor: R\$ 3.709.710,25; dos recursos: R\$ 3.672.613,15, correrão à conta da União no exercício de 2024, UG 157241, Programa de Trabalho 12365511100SU0001, NE 2024NE000943, de 27/06/2024, e R\$ 37.097,10 de contrapartida. Vigência 28/06/2024 28/06/2027 JOSÉ DOMINGOS CORREA MARTINS e Antônio Francisco Neto.

REPRESENTAÇÃO DE FILIAL NEGÓCIO GOVERNO ANAPOLIS - GO

EXTRATO DE COMPROMISSO

Termo de Compromisso nº 962177/2024/FNDE/CAIXA, firmado pelo Município de Anápolis/GO, CNPJ 01.067.479/0001-46; junto à UNIÃO por intermédio do Fundo Nacional de Desenvolvimento da Educação, representada pela Caixa Econômica Federal, CNPJ 00.360.305/0001-04; Objeto construção de escola de tempo integral bairro Residencial Ander - Anápolis - GO - FNDE - escola de 13 salas; Programa Novo PAC - FORMALIZAÇÃO - Escolas em Tempo Integral; Valor: R\$ 10.974.043,17; dos recursos: R\$ 1.629.645,41, correrão à conta da União no exercício de 2024, UG 157241, Programa de Trabalho 12368511120RP0001, NE 2024NE001023, de 01/07/2024, R\$ 9.234.657,33 correrão à conta da União nos exercícios subsequentes e R\$ 109.740,43 de contrapartida. Vigência 02/07/2024 02/07/2028 FLÁVIO DA SILVA VALENTE e ROBERTO NAVES E SIQUEIRA.

REPRESENTAÇÃO DE FILIAL NEGÓCIO GOVERNO BLUMENAU - SC

EXTRATOS DE CONTRATOS

ESPÉCIE Termo de Compromisso nº 962066/2024/FNDE/CAIXA, firmado pelo Município de Camboriú/SC, CNPJ 83.102.293/0001-45; junto à UNIÃO por intermédio do Fundo Nacional de Desenvolvimento da Educação, representada pela Caixa Econômica Federal, CNPJ 00.360.305/0001-04; Objeto escola em tempo integral, do bairro São Francisco de assis, camboriú/sc - escola 12 salas, projeto próprio; Programa NOVO PAC FORMALIZAÇÃO ESCOLAS EM TEMPO INTEGRAL; Valor: R\$ 12.119.863,20; dos recursos: R\$ 1.799.799,69 correrão à conta da União no exercício de 2024, UG 157241, Programa de Trabalho 12368511120RP0001, NE 2024NE001031 de 01/07/2024 e R\$ 10.198.864,88 para o exercício de 2025, e R\$ 121.198,63 de contrapartida. Vigência 02/07/2028 02/07/2024 Renato Francisco Savaris e Elcio Rogério Kuhn.

ESPÉCIE Termo de Compromisso nº 962067/2024/FNDE/CAIXA, firmado pelo Município de Lontras/SC, CNPJ 83.102.665/0001-33; junto à UNIÃO por intermédio do Fundo Nacional de Desenvolvimento da Educação, representada pela Caixa Econômica Federal, CNPJ 00.360.305/0001-04; Objeto Construção de Escola em Tempo Integral no Bairro Francisco Rauh, Lontras/SC - FNDE - Escola 5 Salas; Programa Novo PAC FORMALIZAÇÃO Escolas em Tempo Integral; Valor: R\$ 8.698.166,41; dos recursos: R\$ 1.291.677,71, correrão à conta da União no exercício de 2024, UG 157241, Programa de Trabalho 12368511120RP0001, NE 2024NE001030, de 01/07/2024, e R\$ 7.319.507,04 no exercício de 2025 e R\$ 86.981,66 de contrapartida. Vigência 01/07/2028 02/07/2024 Renato Francisco Savaris e Marcionei Hillesheim.

REPRESENTAÇÃO DE FILIAL NEGÓCIO GOVERNO CAMPOS - RJ

EXTRATO DE CONTRATO

ESPÉCIE Termo de Compromisso nº 962695/2024/FNDE/CAIXA, firmado pelo Município de Cantagalo/RJ, CNPJ 28.645.794/0001-60; junto à UNIÃO por intermédio do Fundo Nacional de Desenvolvimento da Educação, representada pela Caixa Econômica Federal, CNPJ 00.360.305/0001-04; Objeto construção de creche e escola de educação infantil, Chácara da Banheira, Cantagalo/RJ FNDE - Creche tipo 2; Programa Novo PAC - FORMALIZAÇÃO - Creches e Escolas de Educação Infantil; Valor: R\$ 3.709.710,25; dos recursos: R\$ 550.891,97, correrão à conta da União no exercício de 2024, UG 157241, 12365511100SU0001, NE 2024NE000948, de 18/06/2024 e R\$ 3.121.721,18 nos exercícios subsequentes e R\$ 37.097,10 de contrapartida. Vigência 27/06/2024 27/06/2027 LUIZ CLAUDIO DE FARIA ALVES e JOAQUIM AUGUSTO CARVALHO DE PAULA.

REPRESENTAÇÃO DE FILIAL NEGÓCIO GOVERNO CASCAVEL - PR

EXTRATOS DE CONTRATOS

ESPÉCIE Contrato de Repasse nº 961816/2024, firmado pelo Município de Bela Vista da Caroba-PR, CNPJ 01.612.441/0001-07; junto à União Federal por intermédio do Ministério das Cidades, representada pela Caixa Econômica Federal, CNPJ 00.360.305/0001-04; Objeto pavimentação em vias urbanas; Programa Mobilidade Urbana; Valor: R\$ 640.000,00; dos recursos: R\$ 636.143,00, correrão à conta da União no exercício de 2024, UG 175004, Gestão 00001, Programa de Trabalho 15451231900T10001, NE 2024NE000398, de 12/06/2024 e R\$ 3.857,00 de contrapartida. Vigência 28/06/2027 - 28/06/2024 CELIO AMERICO ALVES IZIDORO e Gelson Maffi.

ESPÉCIE Contrato de Repasse nº 959290/2024, firmado pelo Município de Medianeira-PR, CNPJ 76.206.481/0001-58; junto à União Federal por intermédio do Ministério da Integração e do Desenvolvimento Regional, representada pela Caixa Econômica Federal, CNPJ 00.360.305/0001-04; Objeto pavimentação em estradas vicinais; Programa



Desenvolvimento Regional, Territorial e Urbano; Valor: R\$ 392.000,00; dos recursos: R\$ 382.000,00, correrão à conta da União no exercício de 2024, UG 530020, Gestão 00001, Programa de Trabalho 15244221700SX0001, NE 2024NE000033, de 17/05/2024 e R\$ 10.000,00 de contrapartida. Vigência 28/06/2027 - 28/06/2024 CELIO AMERICO ALVES IZIDORO e ANTONIO FRANÇA BENJAMIM.

EXTRATOS DE CONTRATOS

ESPÉCIE Contrato de Repasse nº 961816/2024, firmado pelo Município de Bela Vista da Caroba-PR, CNPJ 01.612.441/0001-07; junto à União Federal por intermédio do Ministério das Cidades, representada pela Caixa Econômica Federal, CNPJ 00.360.305/0001-04; Objeto pavimentação em vias urbanas; Programa Mobilidade Urbana; Valor: R\$ 640.000,00; dos recursos: R\$ 636.143,00, correrão à conta da União no exercício de 2024, UG 175004, Gestão 00001, Programa de Trabalho 15451231900T10001, NE 2024NE000398, de 12/06/2024 e R\$ 3.857,00 de contrapartida. Vigência 28/06/2027 - 28/06/2024 CELIO AMERICO ALVES IZIDORO e Gelson Maffi.

ESPÉCIE Contrato de Repasse nº 959290/2024, firmado pelo Município de Medianeira-PR, CNPJ 76.206.481/0001-58; junto à União Federal por intermédio do Ministério da Integração e do Desenvolvimento Regional, representada pela Caixa Econômica Federal, CNPJ 00.360.305/0001-04; Objeto pavimentação em estradas vicinais; Programa Desenvolvimento Regional, Territorial e Urbano; Valor: R\$ 392.000,00; dos recursos: R\$ 382.000,00, correrão à conta da União no exercício de 2024, UG 530020, Gestão 00001, Programa de Trabalho 15244221700SX0001, NE 2024NE000033, de 17/05/2024 e R\$ 10.000,00 de contrapartida. Vigência 28/06/2027 - 28/06/2024 CELIO AMERICO ALVES IZIDORO e ANTONIO FRANÇA BENJAMIM.

ESPÉCIE Termo de Compromisso nº 963351/2024/MS/CAIXA, firmado pelo MUNICÍPIO DE CASCAVEL/PR, CNPJ 76.208.867/0001-07, por intermédio do FUNDO MUNICIPAL DE SAUDE DE CASCAVEL/PR, CNPJ 09.051.532/0001-22; junto à UNIÃO por intermédio do Ministério da Saúde, representada pela Caixa Econômica Federal, CNPJ 00.360.305/0001-04; Objeto Construção de Unidade de Atenção Especializada em Saúde; Programa Atenção Especializada à Saúde; Valor: R\$ 17.000.010,00; dos recursos: R\$ 8.500.000,00, correrão à conta da União no exercício de 2024, UG 250107, Programa de Trabalho 10302511885350001, NE 2024NE000078, de 27/06/2024, e R\$ 8.500.010,00 nos exercícios subsequentes, e R\$ 0,00 de contrapartida. Vigência 28/06/2024 28/06/2028 CELIO AMERICO ALVES IZIDORO, MIROSLAU BAILAK e LEONALDO PARANHOS DA SILVA.

REPRESENTAÇÃO DE FILIAL NEGÓCIO GOVERNO ITABUNA - BA

EXTRATO DE CONTRATO

ESPÉCIE Contrato de Repasse nº 959324/2024, firmado pelo Município de Vereda-BA, CNPJ 16.412.017/0001-96; junto à União Federal por intermédio do Ministério da Integração e do Desenvolvimento Regional, representada pela Caixa Econômica Federal, CNPJ 00.360.305/0001-04; Objeto construção e pavimentação de vias (estradas vicinais); Programa Desenvolvimento Regional, Territorial e Urbano; Valor: R\$ 960.000,00; dos recursos: R\$ 955.000,00, correrão à conta da União no exercício de 2024, UG 530020, Gestão 00001, Programa de Trabalho 15244221700SX0001, NE 2024NE000066, de 17/05/2024 e R\$ 5.000,00 de contrapartida. Vigência 30/06/2027 - 28/06/2024 ALLAN BRUNO MARTINS CANTUÁRIA e MANRICK GREGORIO PRATES TEIXEIRA.

EXTRATOS DE CONTRATOS

ESPÉCIE Termo de Compromisso nº 960769/2024/FNDE/CAIXA, firmado pelo Município de Gandu/BA, CNPJ 14.195.358/0001-21; junto à UNIÃO por intermédio do Fundo Nacional de Desenvolvimento da Educação, representada pela Caixa Econômica Federal, CNPJ 00.360.305/0001-04; Objeto construção de creche e escola de educação infantil no bairro juvêncio leal, gandu, bahia, modelo fnde, creche tipo 1.; Programa OPERACOES DIVERSAS; Valor: R\$ 5.621.424,91; dos recursos: R\$ 5.565.210,66, correrão à conta da União no exercício de , UG 157241, Programa de Trabalho 12365511100SU0001, NE 2024NE000428, de 12/06/2024, e R\$ 56.214,25 de contrapartida. Vigência 28/06/2024 28/06/2028 ALLAN BRUNO MARTINS CANTUÁRIA e LEONARDO BARBOSA CARDOSO.

ESPÉCIE Termo de Compromisso nº 959002/2024/FNDE/CAIXA, firmado pelo Município de Ibirapitanga/BA, CNPJ 13.846.753/0001-64; junto à UNIÃO por intermédio do Fundo Nacional de Desenvolvimento da Educação, representada pela Caixa Econômica Federal, CNPJ 00.360.305/0001-04; Objeto construção de creche e escola de educação infantil, no distrito de camamuzinho, ibirapitanga/ba - fnde - creche tipo 1; Programa OPERACOES DIVERSAS; Valor: R\$ 5.622.176,65; dos recursos: R\$ 5.565.210,66, correrão à conta da União no exercício de , UG 157241, Programa de Trabalho 12365511100SU0001, NE 2024NE000164, de 03/06/2024, e R\$ 56.965,99 de contrapartida. Vigência 27/06/2024 27/06/2028 ALLAN BRUNO MARTINS CANTUÁRIA e JUNILSON BATISTA GOMES.

ESPÉCIE Termo de Compromisso nº 960157/2024/MESP/CAIXA, firmado pelo Município de Porto Seguro/BA, CNPJ 13.635.016/0001-12; junto à UNIÃO por intermédio do Ministério do Esporte, representada pela Caixa Econômica Federal, CNPJ 00.360.305/0001-04; Objeto construção do espaço esportivo comunitário, no município de porto seguro/ba (novo pac); Programa Esporte; Valor: R\$ 1.462.500,00; dos recursos: R\$ 1.462.500,00, correrão à conta da União no exercício de , UG 180006, Programa de Trabalho 27812512600SL0001, NE 2024NE000267, de 28/05/2024, e R\$ 0,00 de contrapartida. Vigência 28/06/2024 28/06/2028 ALLAN BRUNO MARTINS CANTUÁRIA e JANIO NATAL ANDRADE BORGES.

REPRESENTAÇÃO DE FILIAL NEGÓCIO GOVERNO JOINVILLE-SC

EXTRATO DE CONTRATO

ESPÉCIE Contrato de Repasse nº 961421/2024, firmado pelo Município de Major Vieira-SC, CNPJ 83.102.392/0001-27; junto à União Federal por intermédio do Ministério da Integração e do Desenvolvimento Regional, representada pela Caixa Econômica Federal, CNPJ 00.360.305/0001-04; Objeto Pavimentação na estrada geral da localidade de Colônia Ruthes no Município de Major Vieira - SC.; Programa Desenvolvimento Regional, Territorial e Urbano; Valor: R\$ 671.500,00; dos recursos: R\$ 668.500,00, correrão à conta da União no exercício de 2024, UG 530020, Gestão 00001, Programa de Trabalho 15244221700SX0001, NE 2024NE000193, de 07/06/2024 e R\$ 3.000,00 de contrapartida. Vigência 01/07/2028. Assinatura 01/07/2024. RENATO FRANCISCO SAVARIS e EDSON SIDNEI SCHROEDER.

EXTRATO DE CONTRATO

ESPÉCIE Termo de Compromisso nº 962064/2024/FNDE/CAIXA, firmado pelo Município de Balneário Barra do Sul/SC, CNPJ 95.954.509/0001-80; junto à UNIÃO por intermédio do Fundo Nacional de Desenvolvimento da Educação, representada pela Caixa Econômica Federal, CNPJ 00.360.305/0001-04; Objeto escola municipal em tempo integral adalza leonida de souza cunha - localizada na comunidade e bairro centro de balneário barra do sul-sc - projeto próprio com 15 salas de aula.; Programa OPERACOES DIVERSAS; Valor: R\$ 12.119.863,20; dos recursos: R\$ 11.998.664,57, correrão à conta da União no exercício de 2024 , 157241GFF63B41NPN, 2024NE001032 , de 13/06/2024 e R\$ 121.198,63 de contrapartida. Vigência 02/07/2024 02/07/2029 e VALDEMAR BARAUNA DA ROCHA.

REPRESENTAÇÃO DE FILIAL NEGÓCIO GOVERNO JUAZEIRO DO NORTE - CE

EXTRATOS DE CONTRATOS

ESPÉCIE Termo de Compromisso nº 962170/2024/FNDE/CAIXA, firmado pelo Município de Umari/CE, CNPJ 07.520.372/0001-98; junto à UNIÃO por intermédio do Fundo Nacional de Desenvolvimento da Educação, representada pela Caixa Econômica Federal, CNPJ 00.360.305/0001-04; Objeto construção de uma escola de 9 salas em tempo integral no município de Umari/CE; Programa Novo PAC - FORMALIZAÇÃO - Escolas em Tempo Integral; Valor: R\$ 9.601.213,44; dos recursos: R\$ 1.425.780,20, correrão à conta da União no exercício de 2024 , UG 157241, Programa de Trabalho 12368511120RP0001, NE 2024NE001019, de 01/07/2024, R\$ 8.079.421,11 nos exercícios subsequentes e R\$ 96.012,13 de contrapartida. Vigência 03/07/2024 03/07/2028 Lidiane Araújo Monteiro e Alex Sandro Rufino Ferreira.

ESPÉCIE Termo de Compromisso nº 962169/2024/FNDE/CAIXA, firmado pelo Município de Potengi/CE, CNPJ 07.658.917/0001-27; junto à UNIÃO por intermédio do Fundo Nacional de Desenvolvimento da Educação, representada pela Caixa Econômica Federal, CNPJ 00.360.305/0001-04; Objeto construção de escola em tempo integral no município de Potengi/CE FNDE - escola 5 salas.; Programa Novo PAC - FORMALIZAÇÃO - Escolas em Tempo Integral; Valor: R\$ 8.004.624,08; dos recursos: R\$ 1.188.686,68, correrão à conta da União no exercício de 2024, UG 157241, Programa de Trabalho 12368511120RP0001, NE 2024NE001018, de 01/07/2024, R\$ 6.735.891,16 nos exercícios subsequentes e R\$ 80.046,24 de contrapartida. Vigência 03/07/2024 03/07/2028 Lidiane Araújo Monteiro e Francisco Edson Veriato da Silva.

ESPÉCIE Contrato de Repasse nº 959398/2024, firmado pelo Município de Milhã-CE, CNPJ 06.741.565/0001-06; junto à União Federal por intermédio do Ministério da Integração e do Desenvolvimento Regional, representada pela Caixa Econômica Federal, CNPJ 00.360.305/0001-04; Objeto construção de passagens molhadas no município de milhã - ce.; Programa Desenvolvimento Regional, Territorial e Urbano; Valor: R\$ 1.816.525,00; dos recursos: R\$ 1.814.525,00, correrão à conta da União no exercício de 2024, UG 530020, Gestão 00001, Programa de Trabalho 15244221700SX0001, NE 2024NE000140, de 17/05/2024 e R\$ 2.000,00 de contrapartida. Vigência 20/06/2028 - 20/06/2024 SILVIO JOSÉ CONCEIÇÃO e Luiz Alan Pinheiro Macêdo.

ESPÉCIE Contrato de Repasse nº 962325/2024, firmado pelo Município de Assaré-CE, CNPJ 07.587.983/0001-53; junto à União Federal por intermédio do Ministério do Turismo, representada pela Caixa Econômica Federal, CNPJ 00.360.305/0001-04; Objeto construção de praças no município de assaré/ce.; Programa A Hora do Turismo; Valor: R\$ 676.000,00; dos recursos: R\$ 674.912,00, correrão à conta da União no exercício de 2024, UG 540007, Gestão 00001, Programa de Trabalho 23695232310V00001, NE 2024NE000189, de 14/06/2024 e R\$ 1.088,00 de contrapartida. Vigência 25/06/2028 - 25/06/2024 SILVIO JOSÉ CONCEIÇÃO e José Libório Leite Neto.

ESPÉCIE Termo de Compromisso nº 960084/2024/MESP/CAIXA, firmado pelo Município de Jaguaribe/CE, CNPJ 07.443.708/0001-66; junto à UNIÃO por intermédio do Ministério do Esporte, representada pela Caixa Econômica Federal, CNPJ 00.360.305/0001-04; Objeto construção do espaço esportivo comunitário, no município de jaguaribe/ce (novo pac); Programa Esporte; Valor: R\$ 1.462.500,00; dos recursos: R\$ 1.462.500,00, correrão à conta da União no exercício de , UG 180006, Programa de Trabalho 27812512600SL0001, NE 2024NE000183, de 28/05/2024, e R\$ 0,00 de contrapartida. Vigência 25/06/2024 25/06/2028 SILVIO JOSÉ CONCEIÇÃO e Alexandre Gomes Diogenes.

REPRESENTAÇÃO DE FILIAL NEGÓCIO GOVERNO JUNDIAÍ - SP

EXTRATOS DE CONTRATOS

ESPÉCIE Termo de Compromisso nº 960702/2024/FNDE/CAIXA, firmado pelo Município de Campo Limpo Paulista/SP, CNPJ 45.780.095/0001-41; junto à UNIÃO por intermédio do Fundo Nacional de Desenvolvimento da Educação, representada pela Caixa Econômica Federal, CNPJ 00.360.305/0001-04; Objeto construção de escola em tempo integral, conjunto habitacional são josé - campo limpo paulista/sp - fnde - escola 13 salas.; Programa Novo PAC - FORMALIZAÇÃO - Escolas em Tempo Integral; Valor: R\$ 11.499.382,13; dos recursos: R\$ 11.384.388,30, correrão à conta da União no exercício de , UG 157241 , Programa de Trabalho 12368511120RP0001, NE 2024NE001121, R\$ 1.707.685,25 de 02/07/2024, R\$ e R\$ 114.993,83 de contrapartida. Vigência 02/07/2024 02/07/2027 CELSO EDUARDO MORENO NUCCI e LUIZ ANTONIO BRAZ.

ESPÉCIE Contrato de Repasse nº 961824/2024, firmado pelo Município de Mairiporã-SP, CNPJ 46.523.163/0001-50; junto à União Federal por intermédio do Ministério das Cidades, representada pela Caixa Econômica Federal, CNPJ 00.360.305/0001-04; Objeto obras de drenagem e pavimentação em diversas vias do município.; Programa Mobilidade Urbana; Valor: R\$ 446.562,00; dos recursos: R\$ 441.562,00, correrão à conta da União no exercício de 2024, UG 175004, Gestão 00001, Programa de Trabalho 15451231900T10001, NE 2024NE000406, de 12/06/2024 e R\$ 5.000,00 de contrapartida. Vigência 28/06/2028 - 28/06/2024 Celso Eduardo Moreno Nucci e WALID ALI HAMID.

REPRESENTAÇÃO DE FILIAL NEGÓCIO GOVERNO LONDRINA - PR

EXTRATOS DE CONTRATOS

ESPÉCIE Termo de Compromisso nº 962056/2024/FNDE/CAIXA, firmado pelo Município de Santo Antônio da Platina/PR, CNPJ 76.968.627/0001-00; junto à UNIÃO por intermédio do Fundo Nacional de Desenvolvimento da Educação, representada pela Caixa Econômica Federal, CNPJ 00.360.305/0001-04; Objeto construção de escola em tempo integral, joão furtado ii,santo antônio da platina/pr - fnde - escola 9 salas.; Programa OPERACOES DIVERSAS; Valor: R\$ 10.163.144,53; dos recursos: R\$ 1.509.226,95, correrão à conta da União no exercício de 2024 e R\$ 8.552.286,08 nos exercícios subsequentes, UG 157241, Programa de Trabalho 12368511120RP0001, NE 2024NE001038, de 01/07/2024, e R\$ 101.631,50 de contrapartida. Vigência 03/07/2028 - 03/07/2024 HENRIQUE MEN MARTINS e JOSÉ DA SILVA COELHO NETO

ESPÉCIE Termo de Compromisso nº 960170/2024/MESP/CAIXA, firmado pelo Município de Londrina/PR, CNPJ 75.771.477/0001-70; junto à UNIÃO por intermédio do Ministério do Esporte, representada pela Caixa Econômica Federal, CNPJ 00.360.305/0001-04; Objeto construção do espaço esportivo comunitário, no município de londrina/pr (novo pac); Programa Esporte; Valor: R\$ 1.462.500,00; dos recursos: R\$ 416.979,15, correrão à conta da União no exercício de 2024 e R\$ 1.045.520,85 nos exercícios subsequentes, UG 180006, Programa de Trabalho 27812512600SL0001, NE 2024NE000307, de 28/05/2024, e R\$ 0,00 de contrapartida. Vigência 02/07/2028 - 02/07/2024 HENRIQUE MEN MARTINS e MARCELO BELINATI MARTINS.

ESPÉCIE Termo de Compromisso nº 962676/2024/FNDE/CAIXA, firmado pelo Município de Rolândia/PR, CNPJ 76.288.760/0001-08; junto à UNIÃO por intermédio do Fundo Nacional de Desenvolvimento da Educação, representada pela Caixa Econômica Federal, CNPJ 00.360.305/0001-04; Objeto construção de centro municipal de educação infantil são josé, rolândia/pr - fnde - creche tipo 1.; Programa OPERACOES DIVERSAS; Valor: R\$ 6.005.455,54; dos recursos: R\$ 891.810,15, correrão à conta da União no exercício de 2024 e R\$ 5.053.590,83 nos exercícios subsequentes, UG 157241, Programa de Trabalho 12365511100SU0001, NE 2024NE000930, de 27/06/2024, e R\$ 60.054,56 de contrapartida. Vigência 02/07/2028 - 02/07/2024 HENRIQUE MEN MARTINS e AILTON APARECIDO MAISTRO





1. Responsável Técnico

GUILHERME FELIPE SCHALLENBERGER SCHAURICH

Título profissional:

ENGENHEIRO CIVIL

RNP: **2521083445**

Carteira: **SC-191628/D**

2. Dados do Contrato

Contratante: **MUNICIPIO DE MEDIANEIRA**

AVENIDA JOSE CALLEGARI, 647

IPE - MEDIANEIRA/PR 85720-052

Contrato: (Sem número)

Celebrado em: 17/12/2024

Tipo de contratante: Pessoa Jurídica (Direito Público) brasileira

Ação Institucional: Órgão Público (Servidor/Empregado)

CNPJ: **76.206.481/0001-58**

3. Dados da Obra/Serviço

ESTRADA RURAL - LINHA ALEGRIA, S/N

ESTRADA RURAL - MEDIANEIRA/PR 85725-499

Data de Início: 27/06/2025

Previsão de término: 27/06/2026

Coordenadas Geográficas: -25,252811 x -54,141022

Finalidade: Infra-estrutura

Proprietário: **MUNICIPIO DE MEDIANEIRA**

CNPJ: **76.206.481/0001-58**

4. Atividade Técnica

	Quantidade	Unidade
[Projeto] de estradas rurais	9120,00	M2
[Elaboração de orçamento] de estradas rurais	9210,00	M2
[Fiscalização de obra] de estradas rurais	9210,00	M2

Após a conclusão das atividades técnicas o profissional deverá proceder a baixa desta ART

5. Observações

PAVIMENTAÇÃO POLIÉDRICA EM ESTRADA RURAL - LINHA ALEGRIA CR 959290/2024

7. Assinaturas

Documento assinado eletronicamente por GUILHERME FELIPE SCHALLENBERGER SCHAURICH, registro Crea-PR SC-191628/D, na área restrita do profissional com uso de login e senha, na data 11/03/2025 e hora 09h56.

MUNICIPIO DE MEDIANEIRA - CNPJ: 76.206.481/0001-58

8. Informações

- A ART é válida somente quando quitada, conforme informações no rodapé deste formulário ou conferência no site www.crea-pr.org.br.

- A autenticidade deste documento pode ser verificada no site www.crea-pr.org.br ou www.confex.org.br

- A guarda da via assinada da ART será de responsabilidade do profissional e do contratante com o objetivo de documentar o vínculo contratual.

Acesso nosso site www.crea-pr.org.br

Central de atendimento: 0800 041 0067






CREA-PR
Conselho Regional de Engenharia
e Agronomia do Paraná

Valor da ART: R\$ 103,03

Registrada em : 13/03/2025

Valor Pago: R\$ 103,03



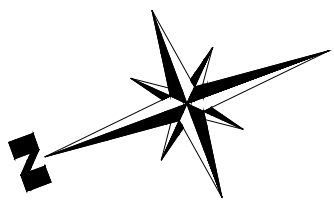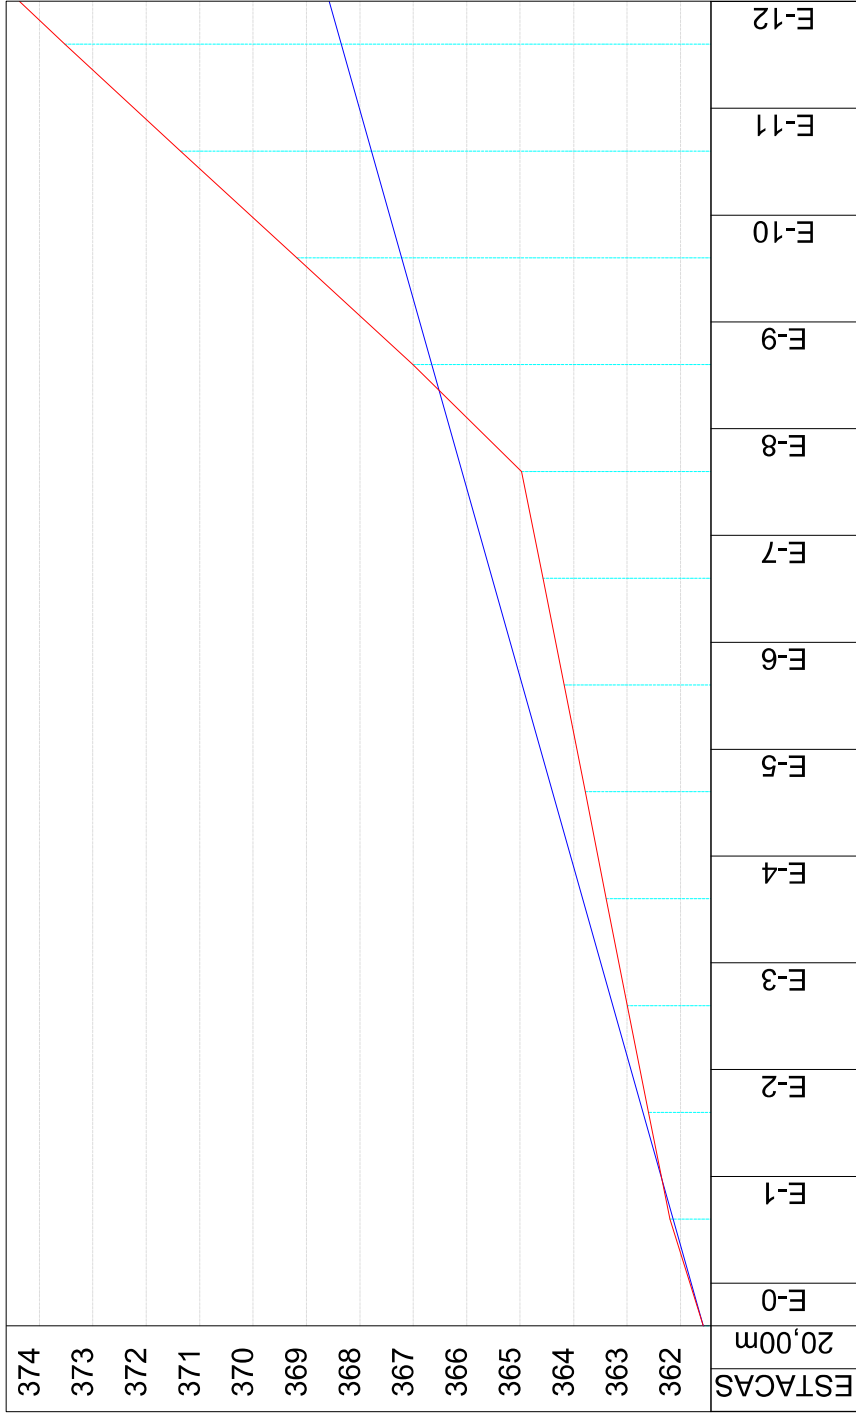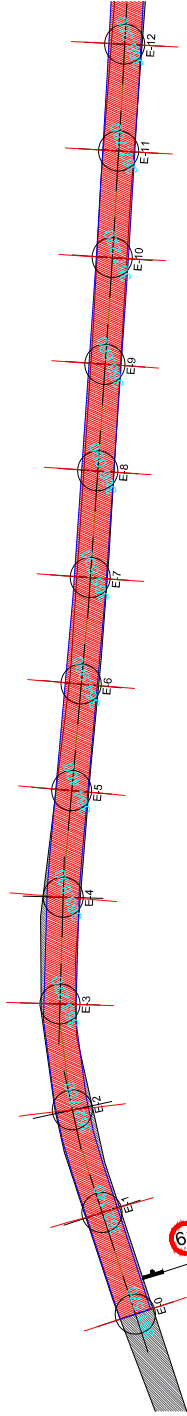


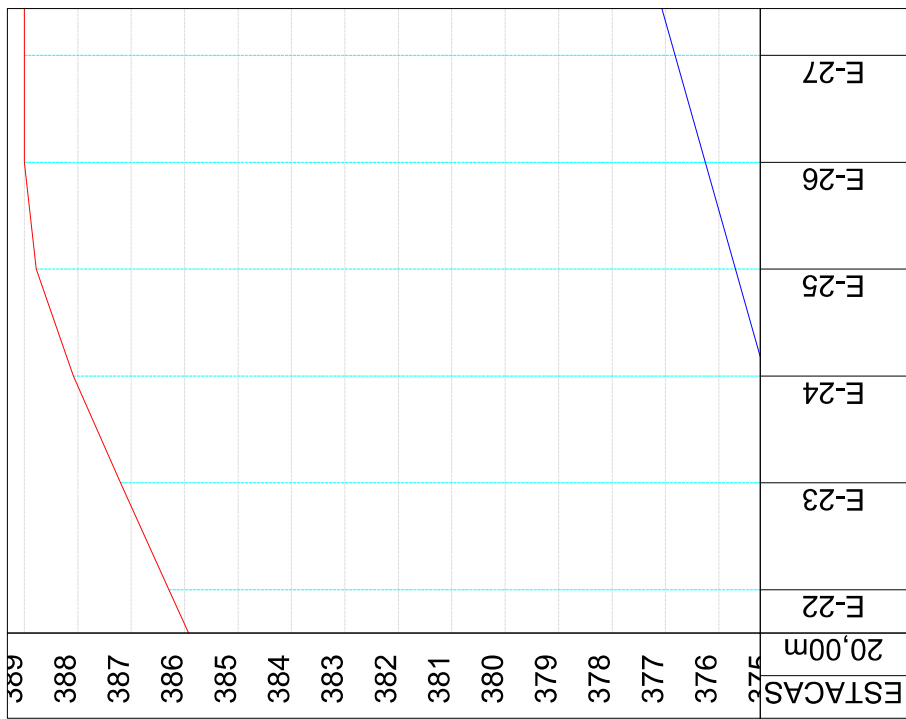
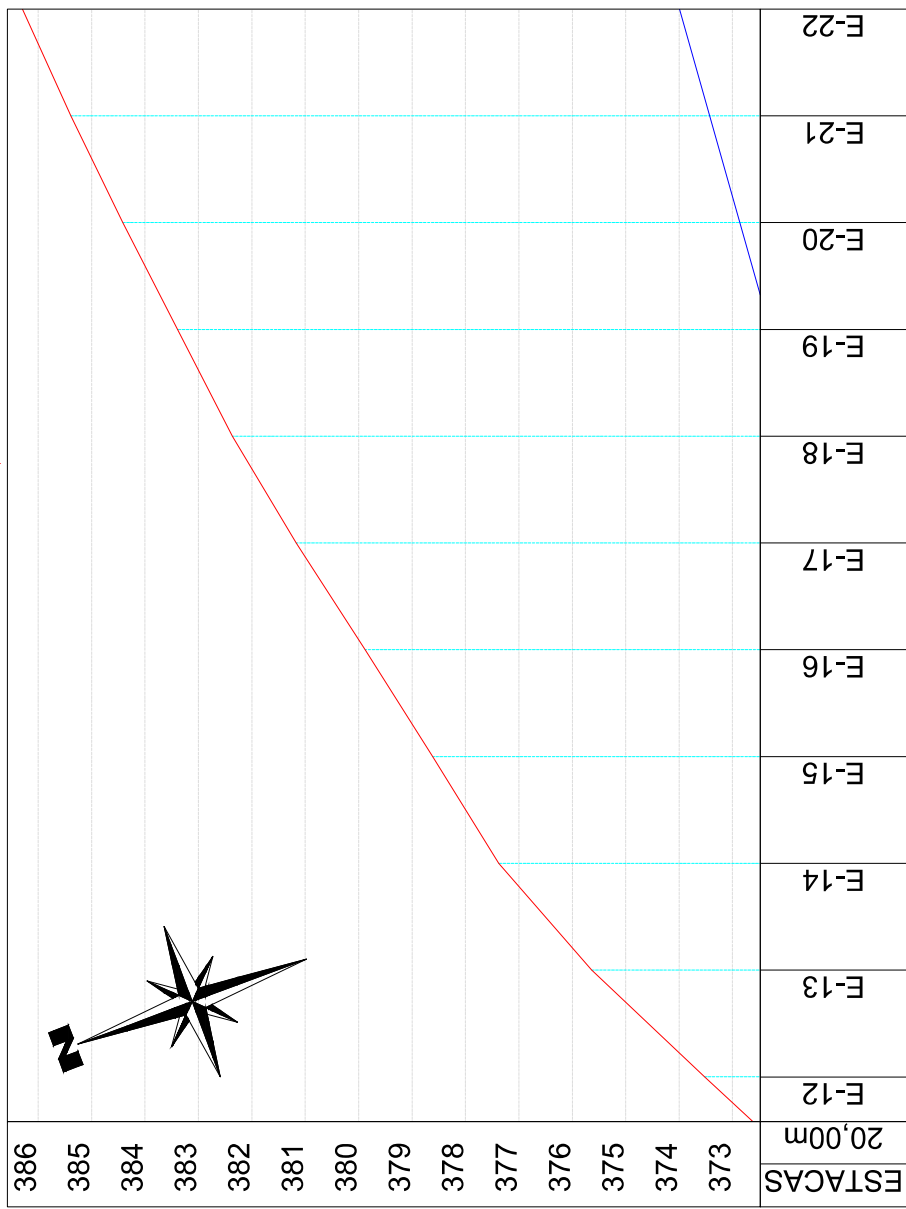
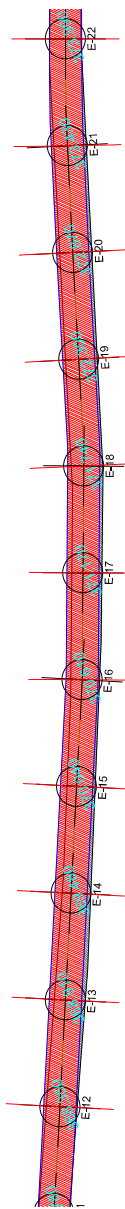
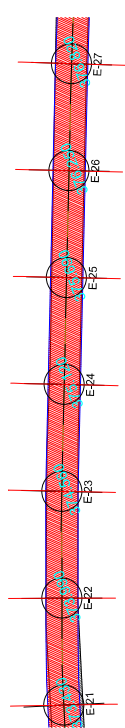
LEGENDA

- PAVIMENTAÇÃO POLIÉDRICA A EXECUTAR
- ESTRADA DE CASCALHO EXISTENTE
- EIXO DA PISTA
- LARGURA DA VIA
- BORDA CASCALHO
- EIXO PERFIL
- GREIDE PERFIL

PLANTA BAIXA DE PAVIMENTAÇÃO E PERFIL LONGITUDINAL

Simbologia	Especificação	QTD
	Área total de pavimentação	9.120,00 m ²
	Extensão do trecho	1.520,00 m
	Largura da estrada	6,00 m

 MUNICÍPIO DE MEDIANEIRA Secretaria de Obras	APROVAÇÕES PÚBLICAS: RESPONSÁVEL TÉCNICO: PROPRIETÁRIO: Guilherme Scharnich Município de Medianeira -PR CREA: SC-191628/D Antonio França - Prefeito	OBRA: PAVIMENTAÇÃO POLIÉDRICA - LINHA ALEGRIA LOCAL: Estrada Rural Linha Alegria
CONTEÚDO: Planta Baixa e Perfil Longitudinal		ESCALA: Indicada DATA: Março/2025
		EQUIPE TÉCNICA: Guilherme Scharnich Moisés Danielle
		FRANCHA: 01/08



PLANTA BAIXA DE PAVIMENTAÇÃO E PERFIL LONGITUDINAL

Escala: VERTICAL 1/100 - HORIZONTAL 1/1.000

LEGENDA

- PAVIMENTAÇÃO POLIÉDRICA À EXECUTAR
- ESTRADA DE CÁSCALHO EXISTENTE
- EIXO DA PISTA
- LARGURA DA VIA
- BORDA CÁSCALHO
- EIXO PERFIL
- GREIDE PERFIL

Simbologia	Especificação	QTD
	Área total de pavimentação	9.120,00 m ²
	Extensão do trecho	1.520,00 m
	Largura da estrada	6,00 m



MUNICÍPIO DE MEDIANEIRA
Secretaria de Obras

APROVAÇÕES PÚBLICAS:

RESPONSÁVEL TÉCNICO: PROPRIETÁRIO:

Guilherme Scharnich
CREA: SC-191628/D

Município de Medianeira -PR
Antonio França - Prefeito

OBRA:
PAVIMENTAÇÃO POLIÉDRICA - LINHA ALEGRIA

CONTEÚDO:

Planta Baixa e Perfil Longitudinal

LOCAL:
Estrada Rural Linha Alegria



ESCALA:
Indicada
DATA:
Março/2025

EQUIPE TÉCNICA:

Guilherme Scharnich
Moisés Danielle

PRANCHA:


02/08

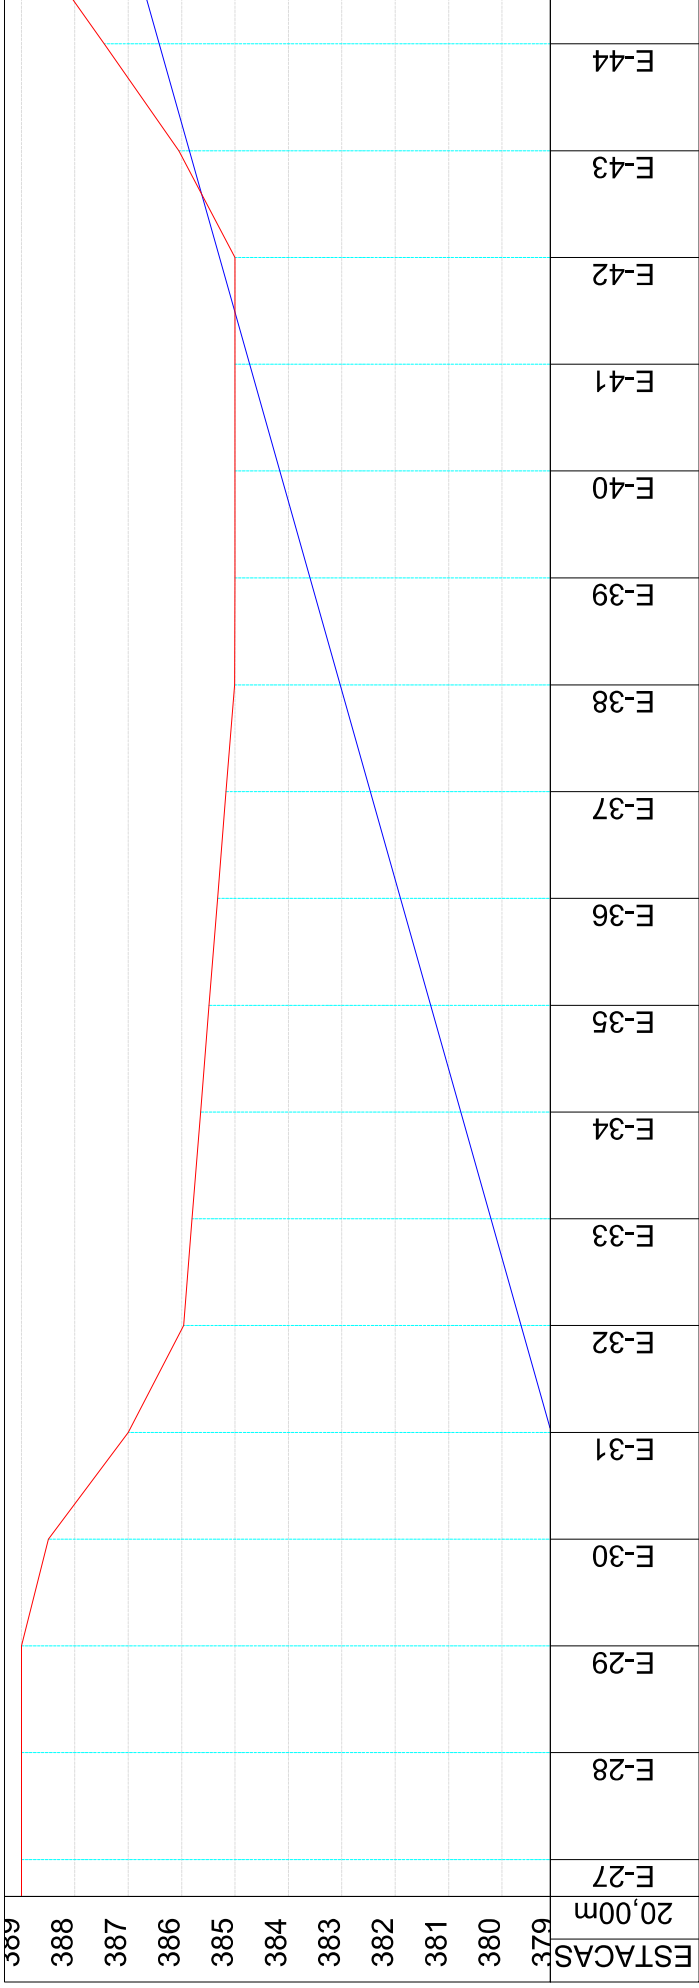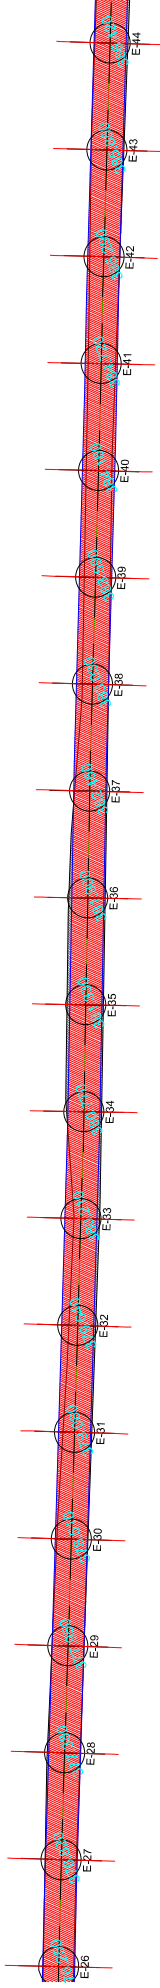

PLANTA BAIXA DE PAVIMENTAÇÃO E PERFIL LONGITUDINAL





Escala: VERTICAL 1:100 - HORIZONTAL 1:1.000

- LEGENDA**
- PAVIMENTAÇÃO POLIÉDRICA A EXECUTAR
 - ESTRADA DE CASCALHO EXISTENTE
 - EIXO DA PISTA
 - LARGURA DA VIA
 - BORDA CASCALHO
 - EIXO PERFIL
 - GREIDE PERFIL

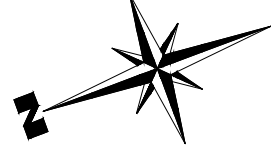

Simbologia	Especificação	QTD
	Área total de pavimentação	9.120,00 m ²
	Extensão do trecho	1.520,00 m
	Largura da estrada	6,00 m

 MUNICÍPIO DE MEDIANEIRA Secretaria de Obras	APROVAÇÕES PÚBLICAS:	RESPONSÁVEL TÉCNICO: PROPRIETÁRIO:	OBRA: PAVIMENTAÇÃO POLIÉDRICA - LINHA ALEGRIA	CONTEÚDO: Planta Baixa e Perfil Longitudinal
	Responsável Técnico: Guilherme Scharaich CREA: SC-191628/D	Proprietário: Município de Medianeira -PR Antonio França - Prefeito	Local: Estrada Rural Linha Alegria	Escala: Indicada Data: Março/2025
PRANCHA: 03/08				

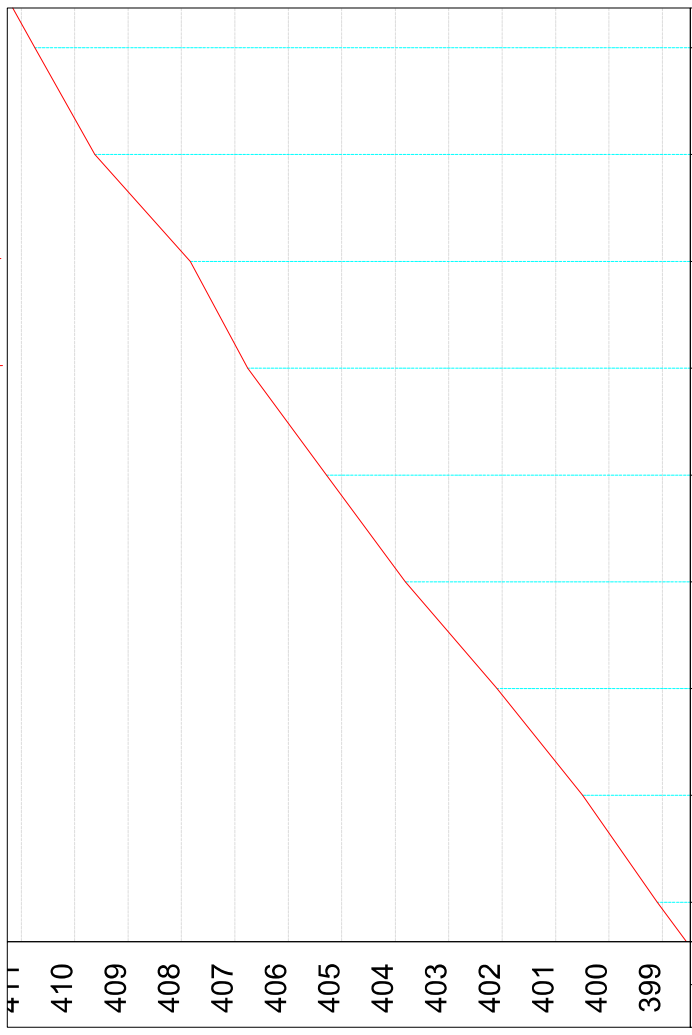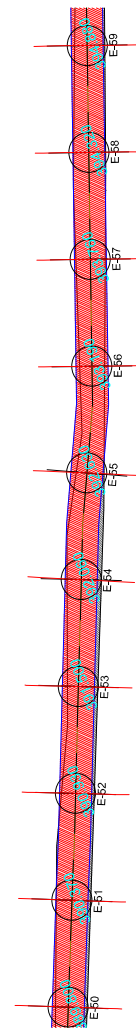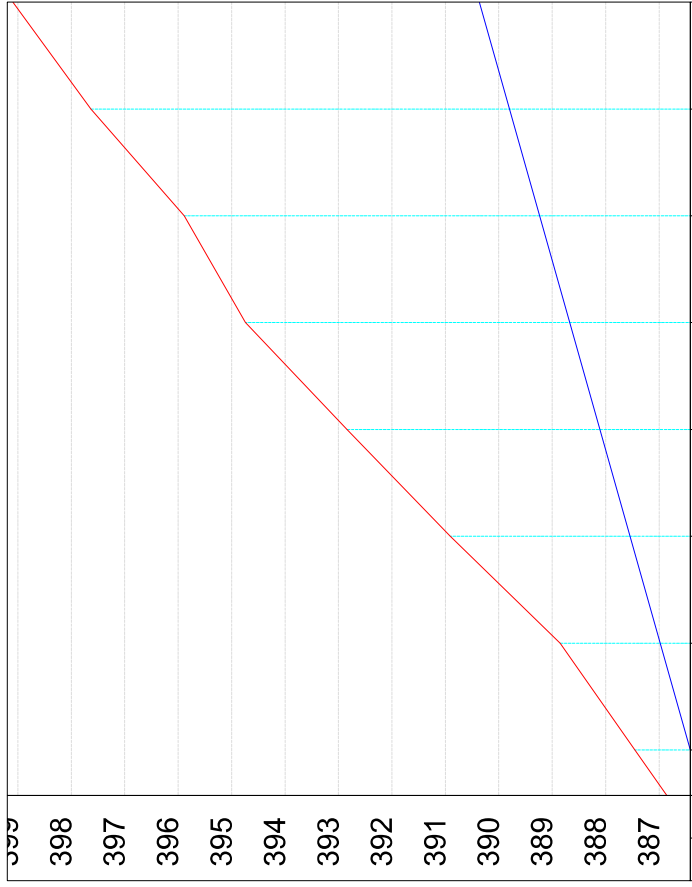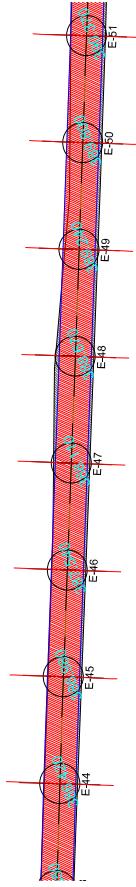

ESTACAS	E-51	E-52	E-53	E-54	E-55	E-56	E-57	E-58	E-59
20,00m									
411									
410									
409									
408									
407									
406									
405									
404									
403									
402									
401									
400									
399									


ESTACAS	E-44	E-45	E-46	E-47	E-48	E-49	E-50	E-51
20,00m								
387								
388								
389								
390								
391								
392								
393								
394								
395								
396								
397								
398								



PLANTA BAIXA DE PAVIMENTAÇÃO E PERFIL LONGITUDINAL
Escala: VERTICAL 1/100 - HORIZONTAL 1/1.000



- LEGENDA**
- PAVIMENTAÇÃO POLIÉDRICA À EXECUTAR
 - ESTRADA DE CASCALHO EXISTENTE
 - EIXO DA PISTA
 - LARGURA DA VIA
 - BORDA CASCALHO
 - EIXO PERFIL
 - GREIDE PERFIL

Simbologia	Especificação	QTD
	Área total de pavimentação	9.120,00 m²
	Extensão do trecho	1.520,00 m
	Largura da estrada	6,00 m

 MUNICÍPIO DE MEDIANEIRA Secretaria de Obras	APROVAÇÕES PÚBLICAS:	PROPRIETÁRIO:	RESPONSÁVEL TÉCNICO:	OBRA:	CONTEÚDO:
		Município de Medianeira - PR Antonio França - Prefeito CREA: SC-191628/D	PAVIMENTAÇÃO POLIÉDRICA - LINHA ALEGRIA	Estrada Rural Linha Alegria	Planta Baixa e Perfil Longitudinal
				LOCAL:	EQUIPE TÉCNICA:
				ESCALA:	PRANCHA:
				Indicada	Guilherme Scharnich Moisés Danielle
				DATA:	04/08
				Março/2025	

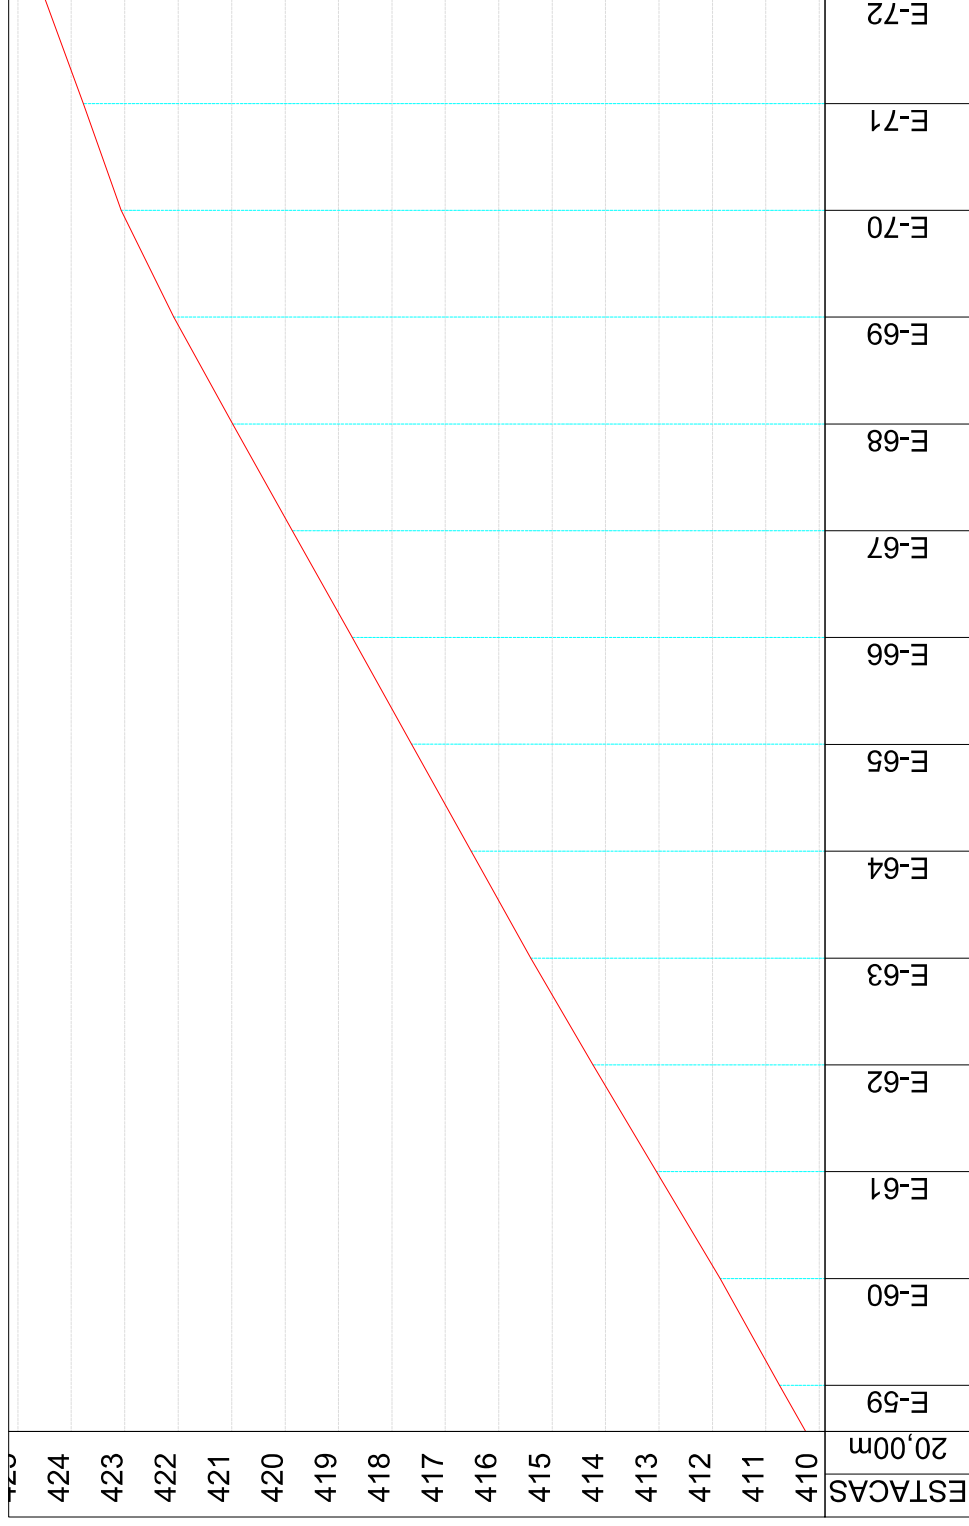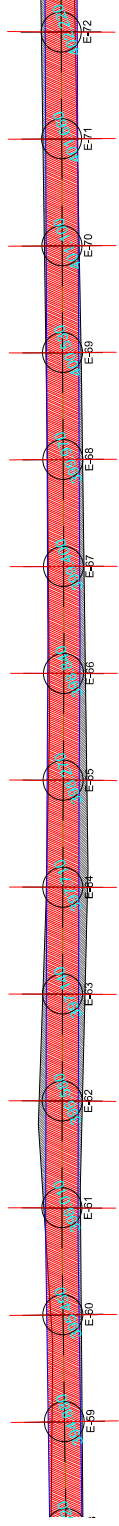


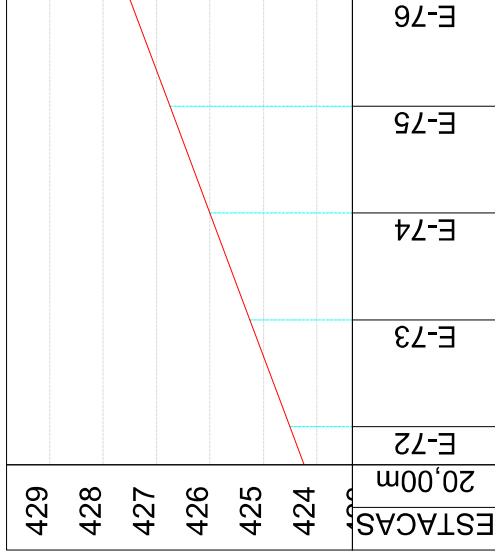
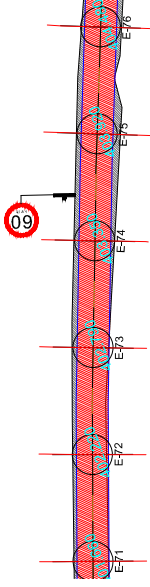
- LEGENDA**
- PAVIMENTAÇÃO POLIÉDRICA A EXECUTAR
 - ESTRADA DE CASCALHO EXISTENTE
 - EIXO DA PISTA
 - LARGURA DA VIA
 - BORDA CASCALHO
 - EIXO PERFIL
 - GREIDE PERFIL

PLANTA BAIXA DE PAVIMENTAÇÃO E PERFIL LONGITUDINAL

Escala: VERTICAL 1/100 - HORIZONTAL 1/1.000


Simbologia	Especificação	QTD
	Área total de pavimentação	9.120,00 m ²
	Extensão do trecho	1.520,00 m
	Largura da estrada	6,00 m

 MUNICÍPIO DE MEDIANEIRA Secretaria de Obras	APROVAÇÕES PÚBLICAS:	RESPONSÁVEL TÉCNICO: PROPRIETÁRIO:	OBRA:	CONTEÚDO:
	Município de Medianeira -PR Antonio França - Prefeito CREA: SC-191628/D	Responsável Técnico:	PAVIMENTAÇÃO POLIÉDRICA - LINHA ALEGRIA	Planta Baixa e Perfil Longitudinal
			LOCAL: Estrada Rural Linha Alegria	EQUIPE TÉCNICA: Guilherme Scharaich Moisés Danielle
				PRANCHA: 05/08



PLANTA BAIXA DE PAVIMENTAÇÃO E PERFIL LONGITUDINAL


Escala: VERTICAL 1/100 - HORIZONTAL 1/1.000

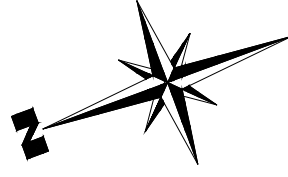


LEGENDA

- PAVIMENTAÇÃO POLIÉDRICA A EXECUTAR
- ESTRADA DE CASCALHO EXISTENTE
- EIXO DA PISTA
- LARGURA DA VIA
- BORDA CASCALHO
- EIXO PERFIL
- GREIDE PERFIL


Simbologia	Especificação	QTD
	Área total de pavimentação	9,120,00 m²
	Extensão do trecho	1,520,00 m
	Largura da estrada	6,00 m

 MUNICÍPIO DE MEDIANEIRA Secretaria de Obras	APROVAÇÕES PÚBLICAS:	RESPONSÁVEL TÉCNICO: PROPRIETÁRIO:	OBRA: PAVIMENTAÇÃO POLIÉDRICA - LINHA ALEGRIA	CONTEÚDO: Planta Baixa e Perfil Longitudinal
	Responsável Técnico: Guilherme Scharaich CREA: SC-191628/D	Proprietário: Município de Medianeira - PR Antonio França - Prefeito	Local: Estrada Rural Linha Alegria	Equipe Técnica: Guilherme Scharaich Moisés Danielli


ABERTURA DE VALA MANUAL

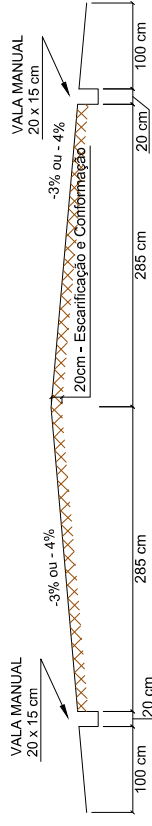


CORDÃO DE PEDRA E CONTENÇÃO COM SOLO APOIADO

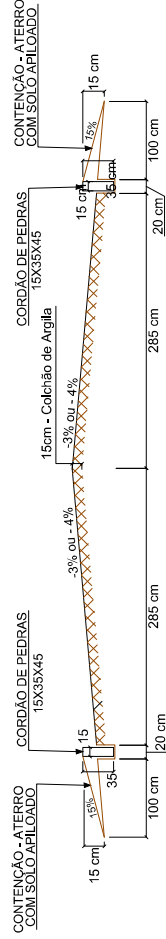

COLOCAÇÃO DE PEDRAS POLIÉDRICAS

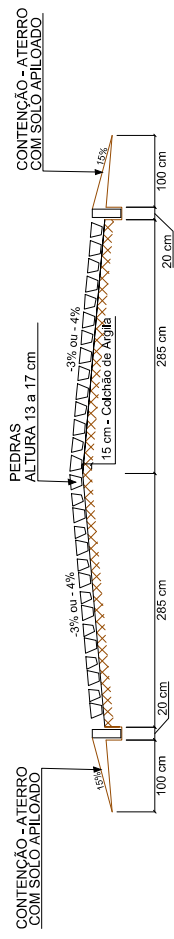


REJUNTE DAS PEDRAS E PLANTIO DE GRAMA

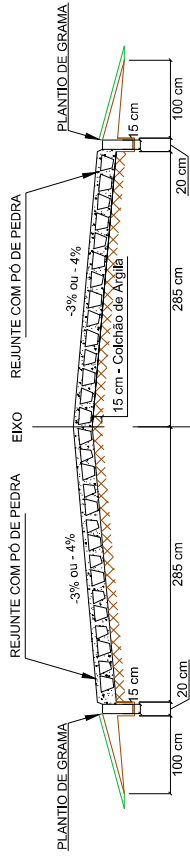


DETALHE - PAVIMENTAÇÃO POLIÉDRICA


SEM ESCALA

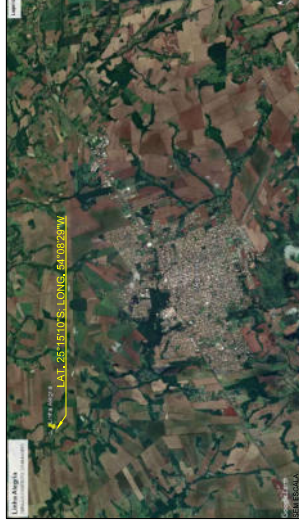

PLANTA DE LOCALIZAÇÃO - Município no contexto do estado.

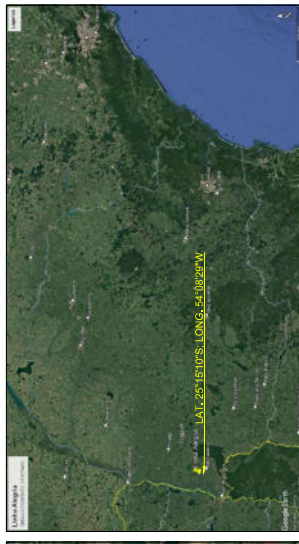


PLANTA DE LOCALIZAÇÃO - Município no contexto do estado.

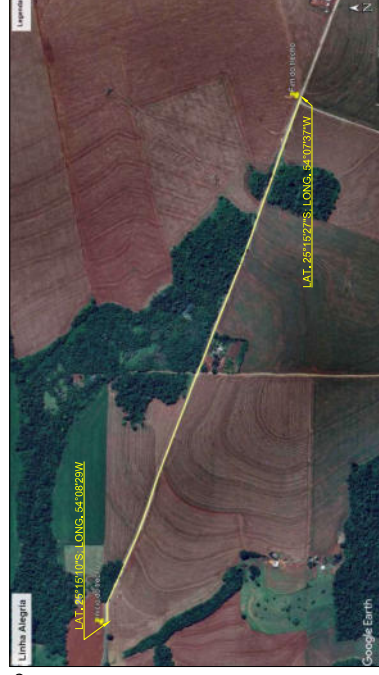

PLANTA DE LOCALIZAÇÃO SEM ESCALA

SINALIZAÇÃO VERTICAL DE ADVERTÊNCIA

MATERIAIS E CORES DAS PLACAS

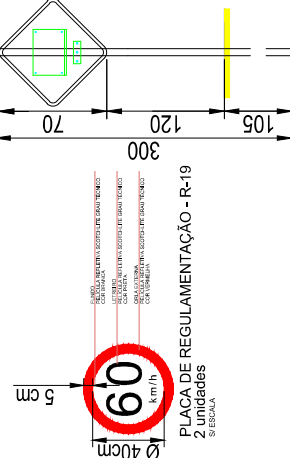

FIXAÇÃO DAS PLACAS NOS POSTES

Observações:

1. Deve ser respeitado o afastamento lateral de no mínimo 30cm, medidos entre a projeção vertical da borda lateral da placa e a borda da pista.
2. As placas de sinalização devem ser colocadas na posição vertical, fazendo um ângulo de 93° a 95° em relação ao fluxo do tráfego, voltadas para o lado externo da via, assegurando assim boa visibilidade e leitura dos sinais.


Simbologia	Especificação	QTD
	Área total de pavimentação	9,120,00 m²
	Extensão do trecho	1,520,00 m
	Largura da estrada	6,00 m

APROVAÇÕES PÚBLICAS:		RESPONSÁVEL TÉCNICO:		PROPRIETÁRIO:	
 MUNICÍPIO DE MEDIANEIRA Secretaria de Obras		Responsável Técnico: Guilherme Schaurich CREA: SC-191628/D		Proprietário: Município de Medianeira -PR Antonio França - Prefeito	
Local: Estrada Rural Linha Alegria		Conteúdo: Detalhes e Planta de Localização		Equipe Técnica: Guilherme Schaurich, Moisés Danielle	
Escala: Indicada		Data: Março/2025		Prancha: 07/08	

MAPA DOS LOCAIS DE FORNECIMENTO DE MATERIAIS PARA CÁLCULO DE DMT (DISTÂNCIA MÉDIA DE TRANSPORTE) - DMT = 17,83 Km

SEM ESCALA

CÁLCULO DMT	
DIST. DA PEDREIRA SR ATÉ LOCAL DA OBRA	19,40 Km
DIST. DA PEDREIRA SAMP ATÉ LOCAL DA OBRA	16,00 Km
DIST. DA PEDREIRA BRITA OESTE ATÉ LOCAL DA OBRA	18,10 Km
MÉDIA (DMT)	17,83 Km

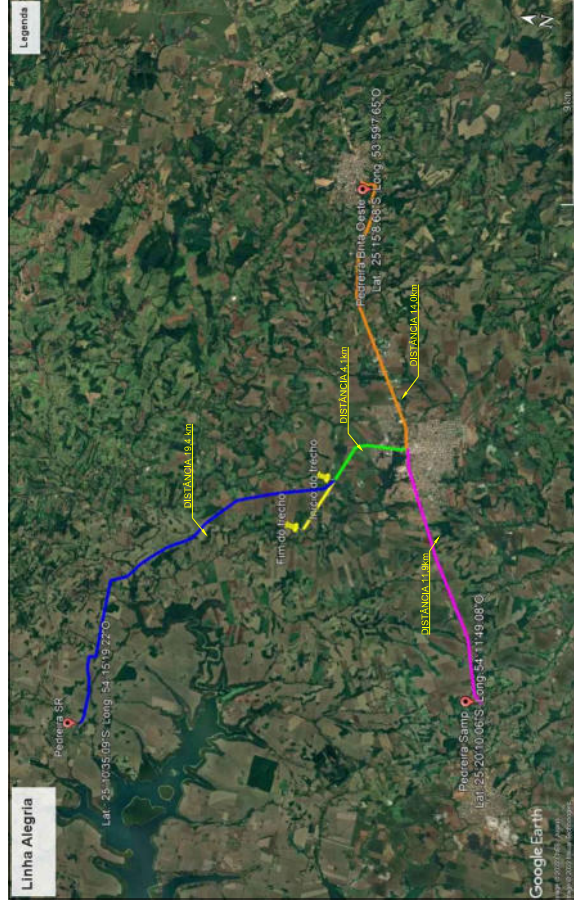

PLANTA DE DMT
SEM ESCALA



MUNICÍPIO DE MEDIANEIRA
Secretaria de Obras



APROVAÇÕES PÚBLICAS:



RESPONSÁVEL TÉCNICO:
Documento assinado digitalmente
GUILHERME FELIPE SCHAUER
Data: 12/03/2025 11:52:39-0300
Verifique em https://validar.it.gov.br

PROPRIETÁRIO:
ANTÔNIO
FRANCA
BENJAMIM:9 34
0352270934
Município de Medianeira-PR
Antonio França - Prefeito

Assinado de forma digital por ANTONIO FRANCA
BENJAMIM:90352709
Dados: 2025.03.12 11:52:39 -03'00'

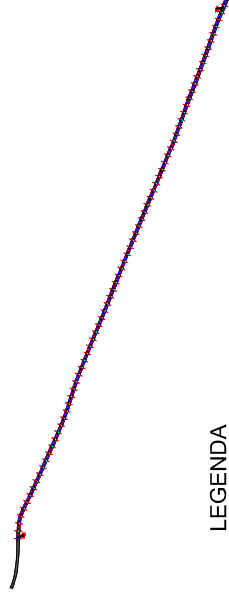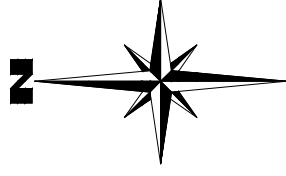


LEGENDA

- PAVIMENTAÇÃO POLIÉDRICA A EXECUTAR
- ESTRADA DE CASCALHO EXISTENTE
- EIXO DA PISTA
- LARGURA DA VIA
- BORDA CASCALHO
- EIXO PERFIL
- GREIDE PERFIL

PLANTA DE PAVIMENTAÇÃO GERAL

SEM ESCALA

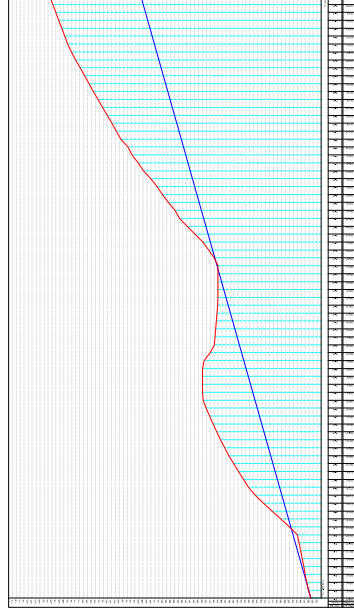

PERFIL LONGITUDINAL GERAL
SEM ESCALA

Simbologia	Especificação	QTD
	Área total de pavimentação	9.120,00 m²
	Extensão do trecho	1.520,00 m
	Largura da estrada	6,00 m

CONTEÚDO:

Detalhes e Planta de Localização

OBRA:
PAVIMENTAÇÃO POLIÉDRICA - LINHA ALEGRIA

LOCAL:
Estrada Rural Linha Alegria

ESCALA:
Indicada
DATA:
Março/2025

EQUIPE TÉCNICA:
Guilherme Schaurich
Moisés
Danielle

FRANCHA:
08/08